

قرار رئيس مجلس الوزراء رقم ١٣٢٣ لسنة ٢٠١٥

رئيس مجلس الوزراء

بعد الاطلاع على الدستور ؛

وعلى قانون نظام الإدارة المحلية الصادر بالقانون رقم ٤٣ لسنة ١٩٧٩

ولائحته التنفيذية ؛

وعلى المرسوم بقانون رقم ١١٦ لسنة ٢٠١١ بحل المجالس الشعبية المحلية ؛

وعلى طلب محافظ المنوفية ؛

وبناءً على ما عرضه وزير التنمية المحلية ؛

قرر:

(المادة الاولى)

يتم تخصيص قطعة أرض فضاء بمساحة ٥ قراريط الكائنة داخل الحيز العمرانى بأبعاد ٢٥م × ٣٣م بالقطعة رقم ٢٩ بحوض داير الناحية رقم ٥ بناحية كفر مناهلة مركز الباجور بمحافظة المنوفية (تبرع المواطن / محمد بهاء الدين الشافعى وآخرين) لصالح مديرية الشئون الصحية بها لإقامة وحدة صحية عليها ، وحدودها كالتالى :

الحد البحرى : سكن أهالى وبطول ٣٣م .

الحد القبلى : شارع بعرض ٤م وبطول ٣٣م .

الحد الشرقى : سكن أهالى بطول ٢٥م .

الحد الغربى : مبنى بطول ٢٥م .

وذلك حسب الكروكى المرفق .

(المادة الثانية)

ينشر هذا القرار فى الجريدة الرسمية ، وعلى الجهات المختصة تنفيذه .

صدر برئاسة مجلس الوزراء فى ٥ شعبان سنة ١٤٣٦ هـ


(الموافق ٢٣ مايو سنة ٢٠١٥ م) .

رئيس مجلس الوزراء

مهندس / إبراهيم محلب


مى نظم التدرى
الوجه للمعنى

كررك افرح الراد اسفدا فرام قهيد له
لا كما يذو عهد لعم كما مع كرك هه

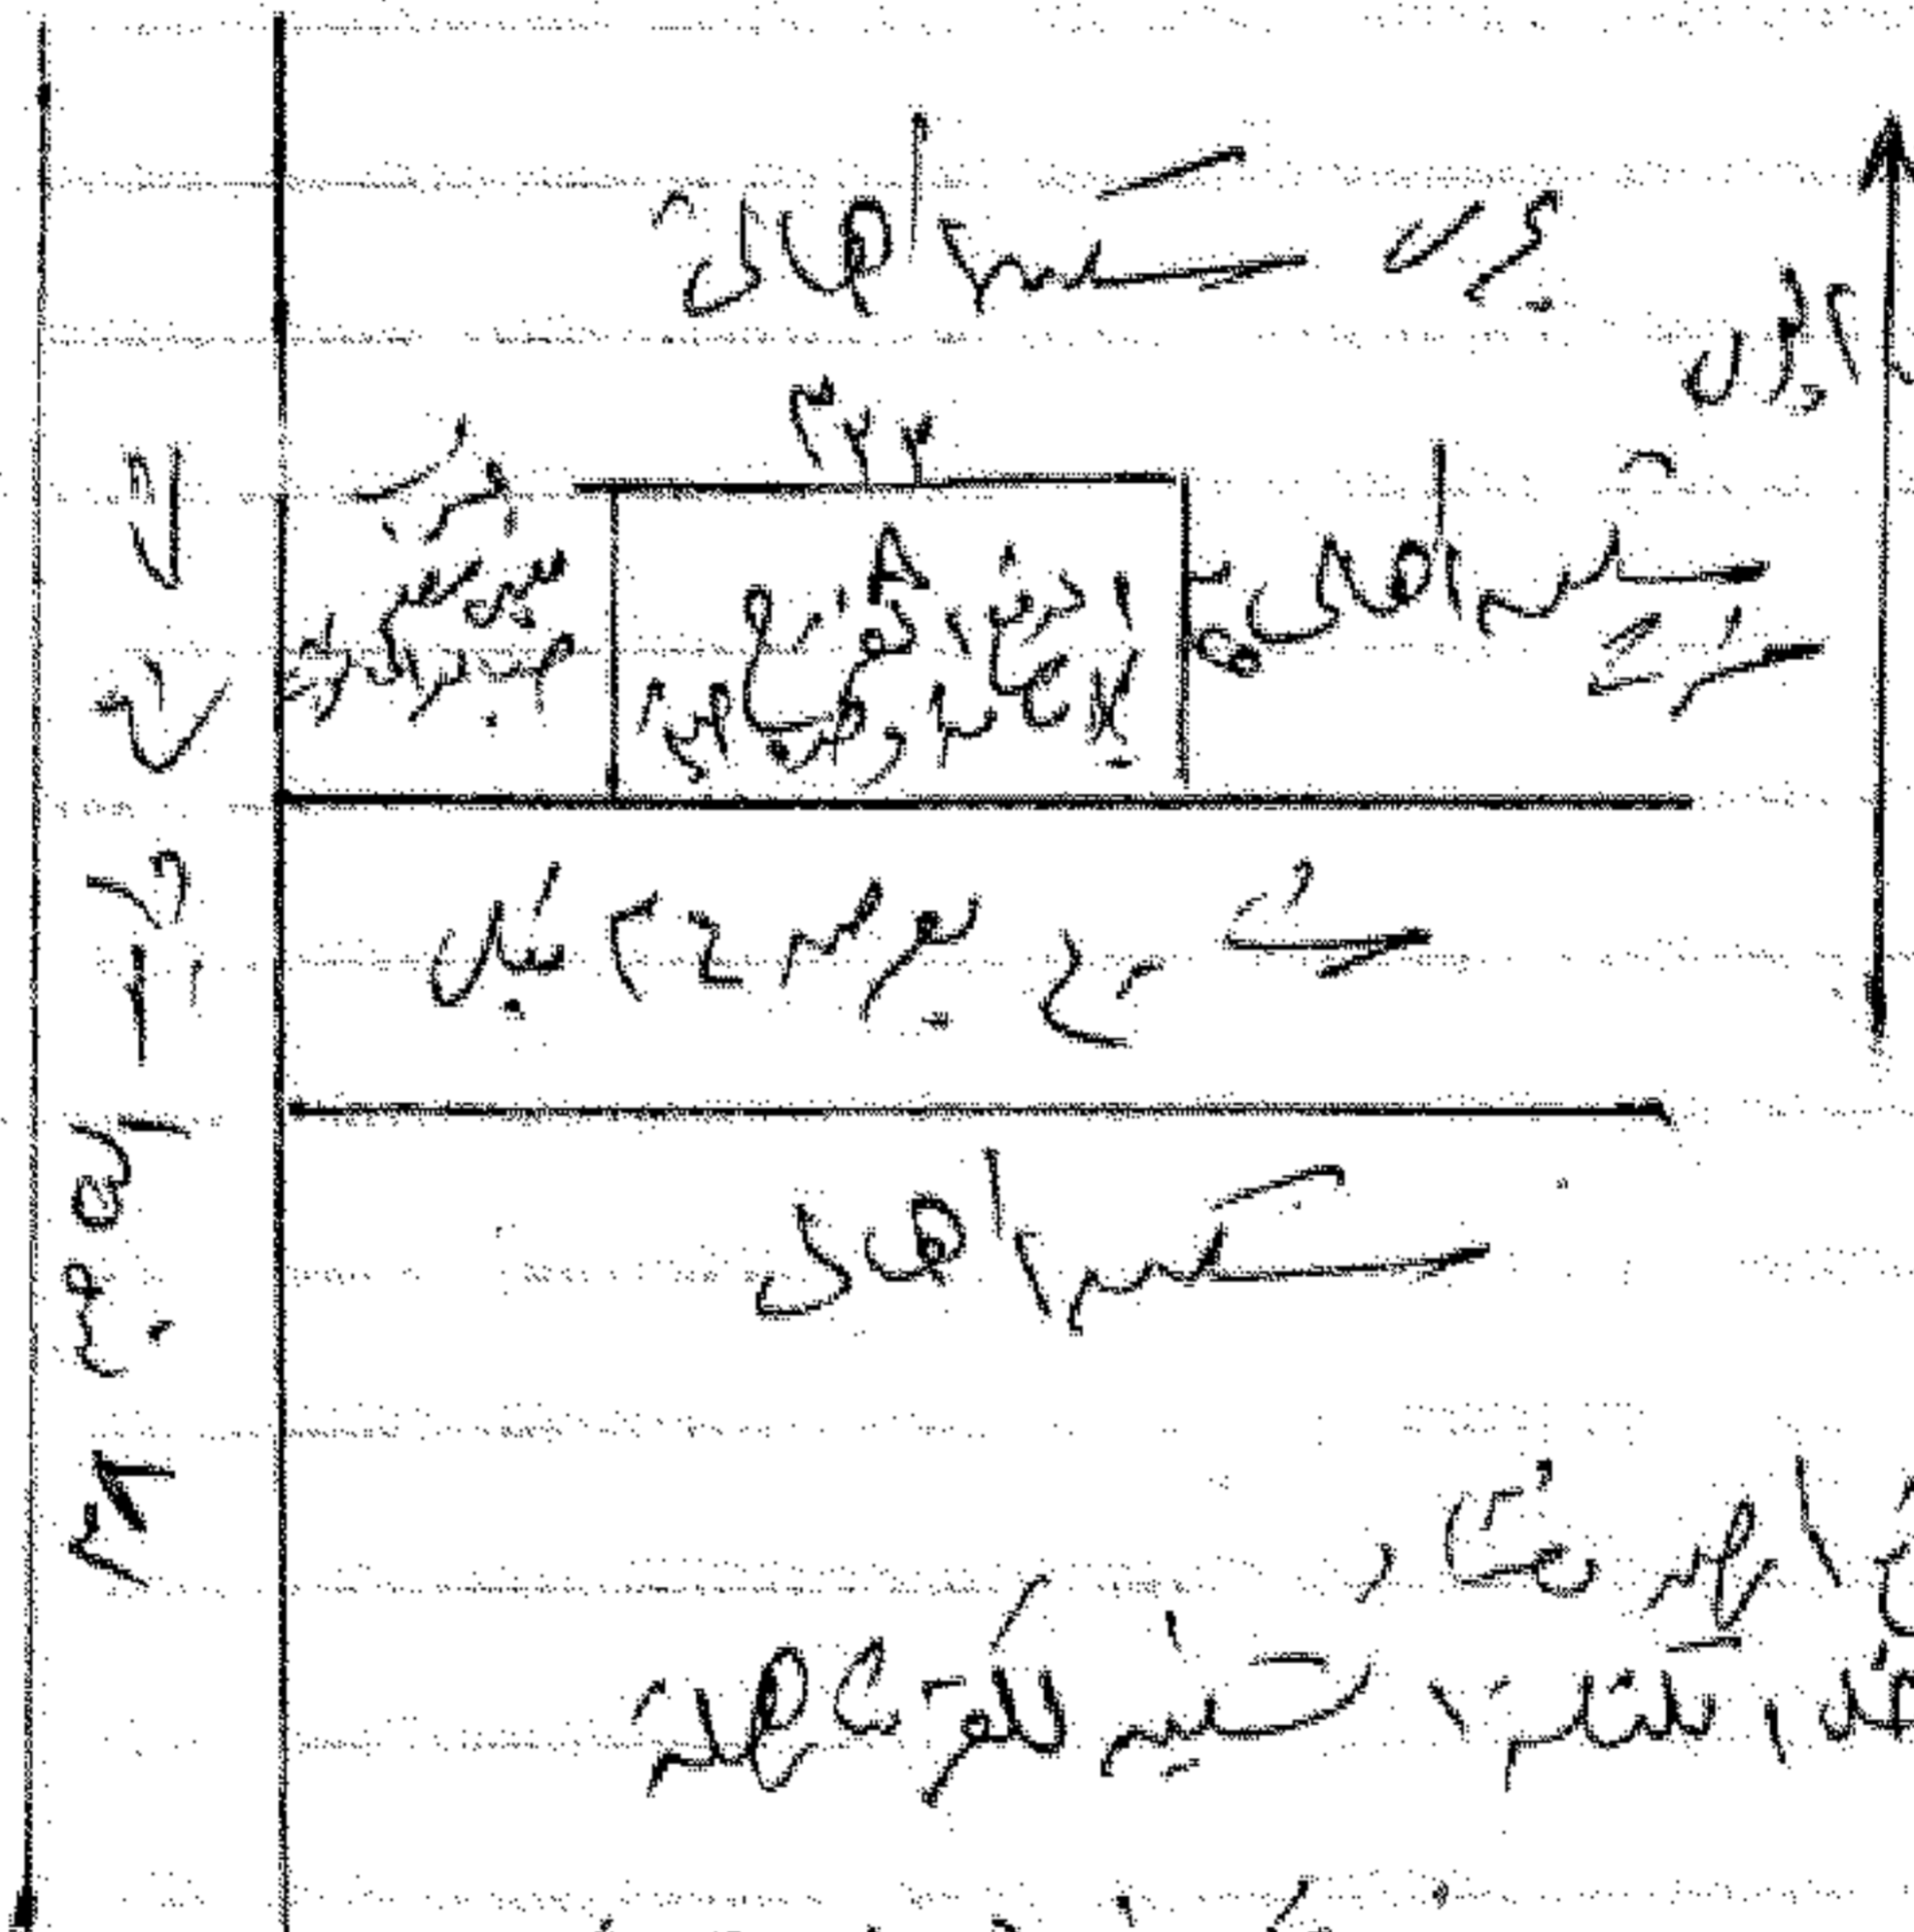

الشيخ ابراهيم رشاد
واحد التلمذ شيخ للقرية

ونعقد في راد الكهنة

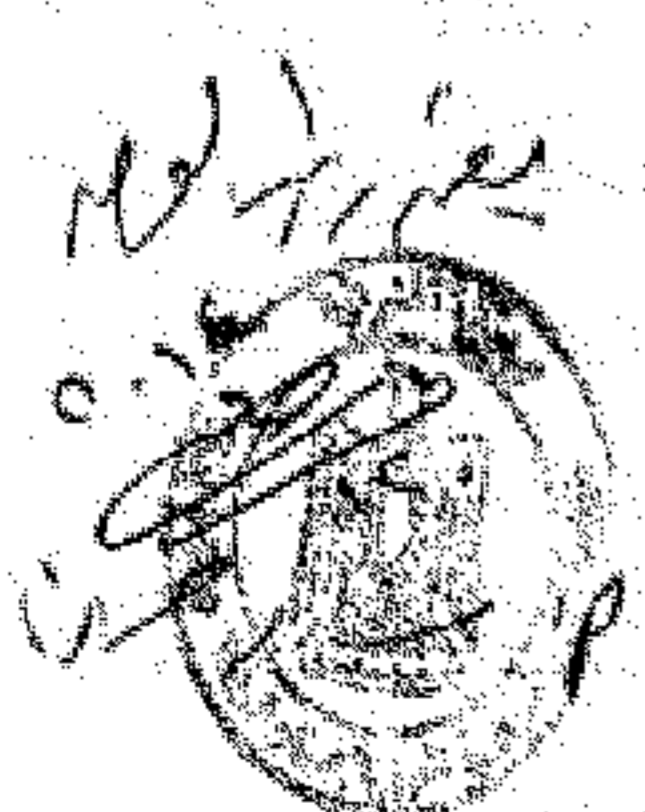

مدير الشؤون
محمد حبيب