

قرار رئيس جمهورية مصر العربية**رقم ٢٣٨ لسنة ٢٠٠٨****رئيس الجمهورية****بعد الاطلاع على الدستور ؛****وعلى القانون رقم ١٠٠ لسنة ١٩٦٤ بشأن تنظيم تأجير العقارات المملوكة للدولة****ملكية خاصة والتصرف فيها ؛****وعلى قرار رئيس الجمهورية رقم ٤٣٨ لسنة ٢٠٠٠ ؛****وبناء على ما عرضه وزير الاستثمار ؛****قرر :****(المادة الاولى)**

تضاف قطعة الأرض المملوكة للدولة البالغ مساحتها ٩١٠٠ متر مربع والواقعة بأرض المعارض بمدينة نصر والموضحة حدودها وأبعادها بالرسم المرفق إلى المساحة السابق تخصيصها للهيئة العامة للاستثمار والمناطق الحرة نقلاً من الهيئة العامة لشئون المعارض والأسواق الدولية ؛


(المادة الثانية)

يُنشر هذا القرار في الجريدة الرسمية ، وعلى الجهات المختصة تنفيذه .

صدر برئاسة الجمهورية في ١٥ شعبان سنة ١٤٢٩ هـ


(الموافق ١٦ أغسطس سنة ٢٠٠٨ م) .

حسنى مبارك

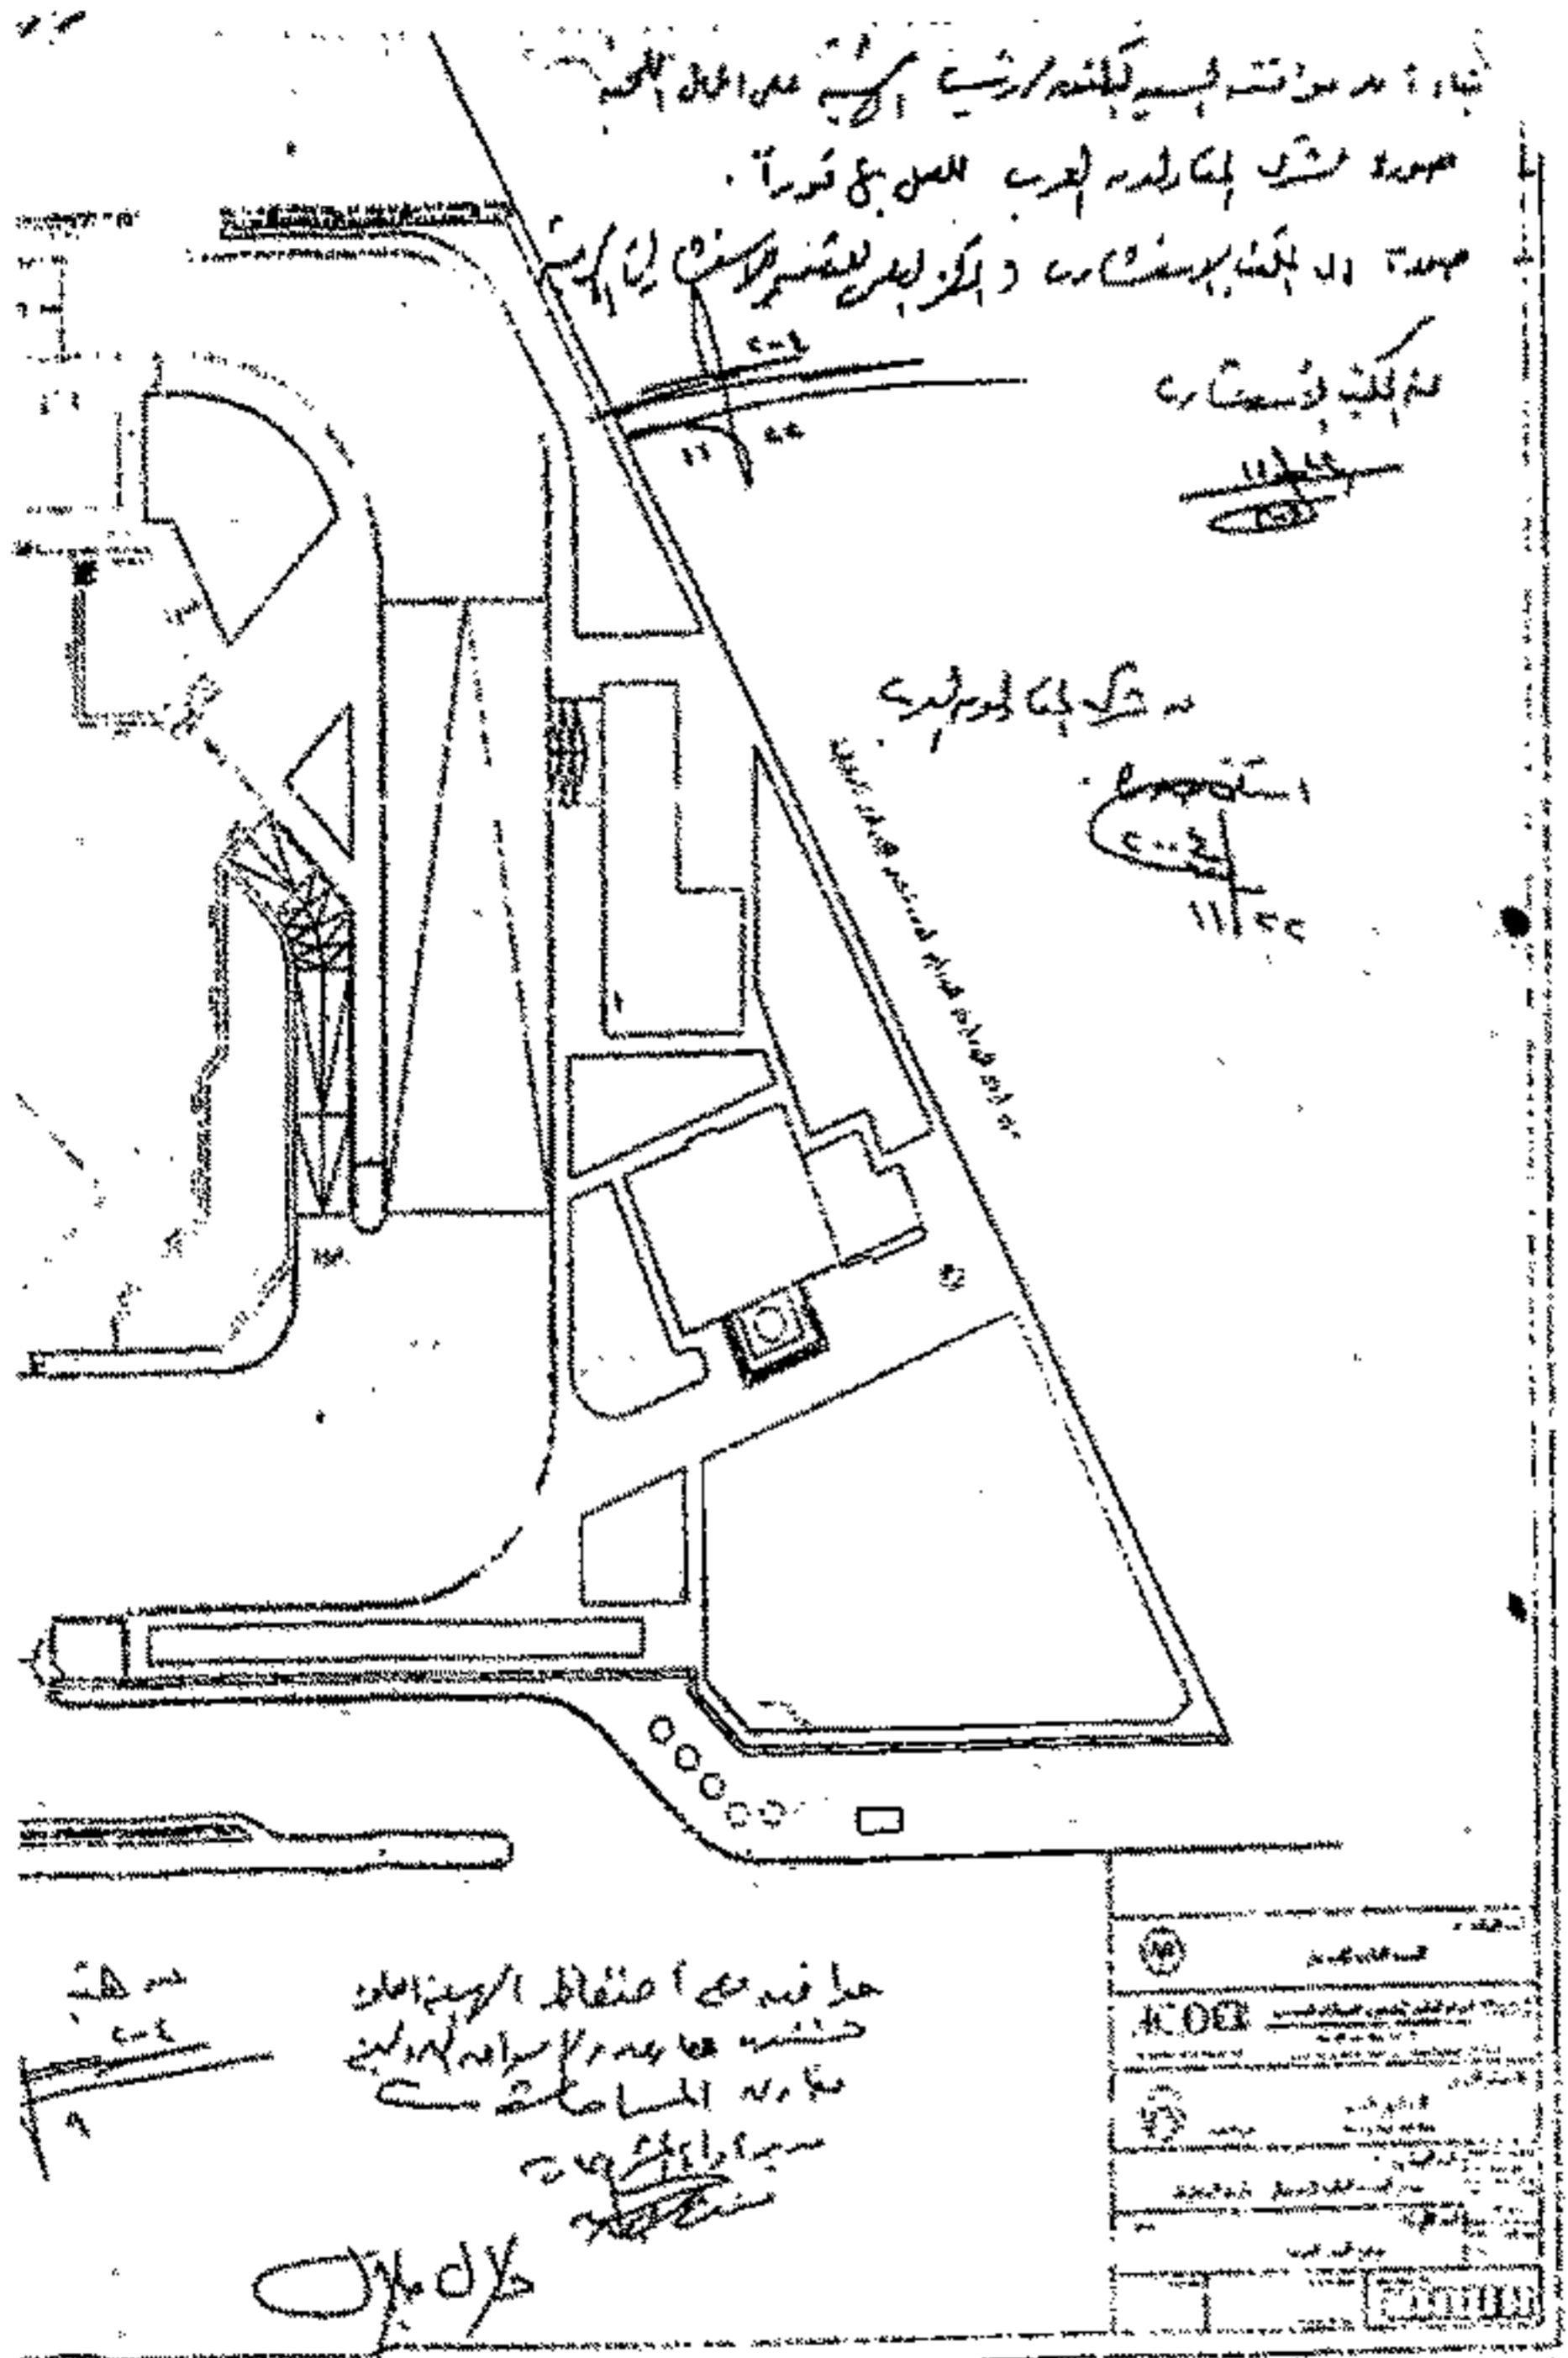

١٤٠٨٠٨٠٨

سوريلاصم الطائر (الاست)

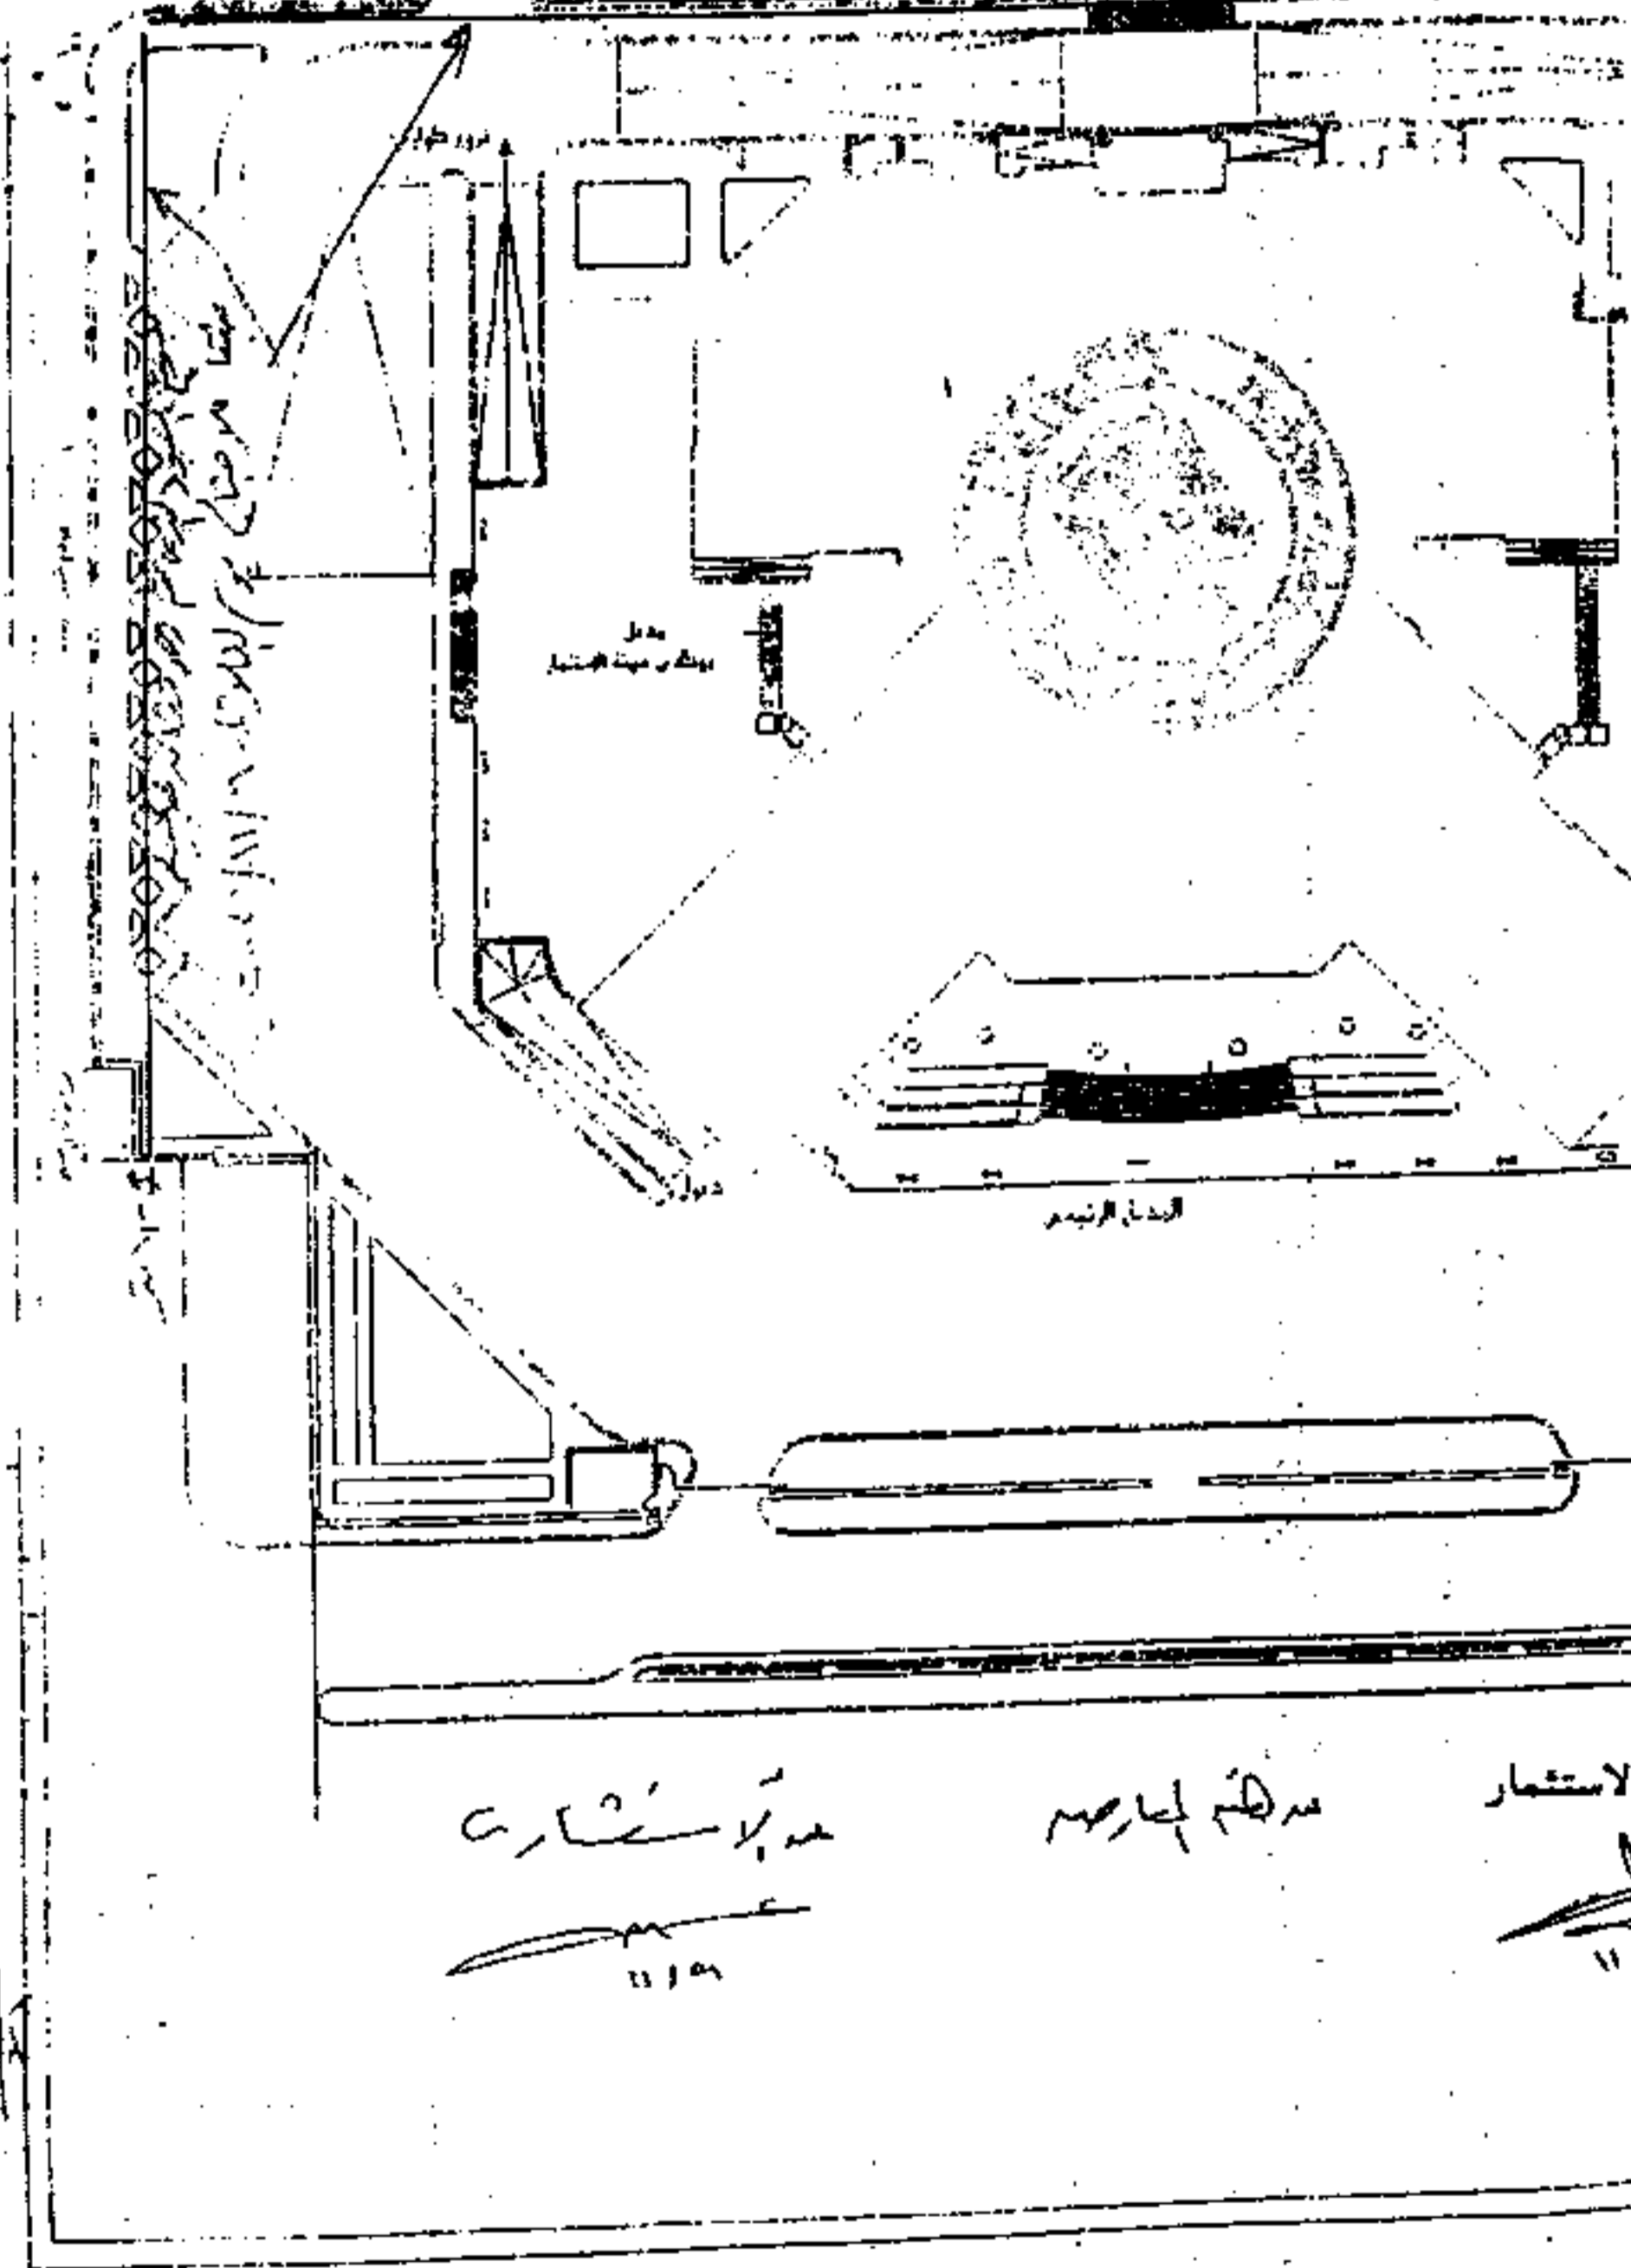

مدير الاستثمار

مدير المصارف

الاستثمار


عبد الله

١١/٨




١١/٨

قمار جباري

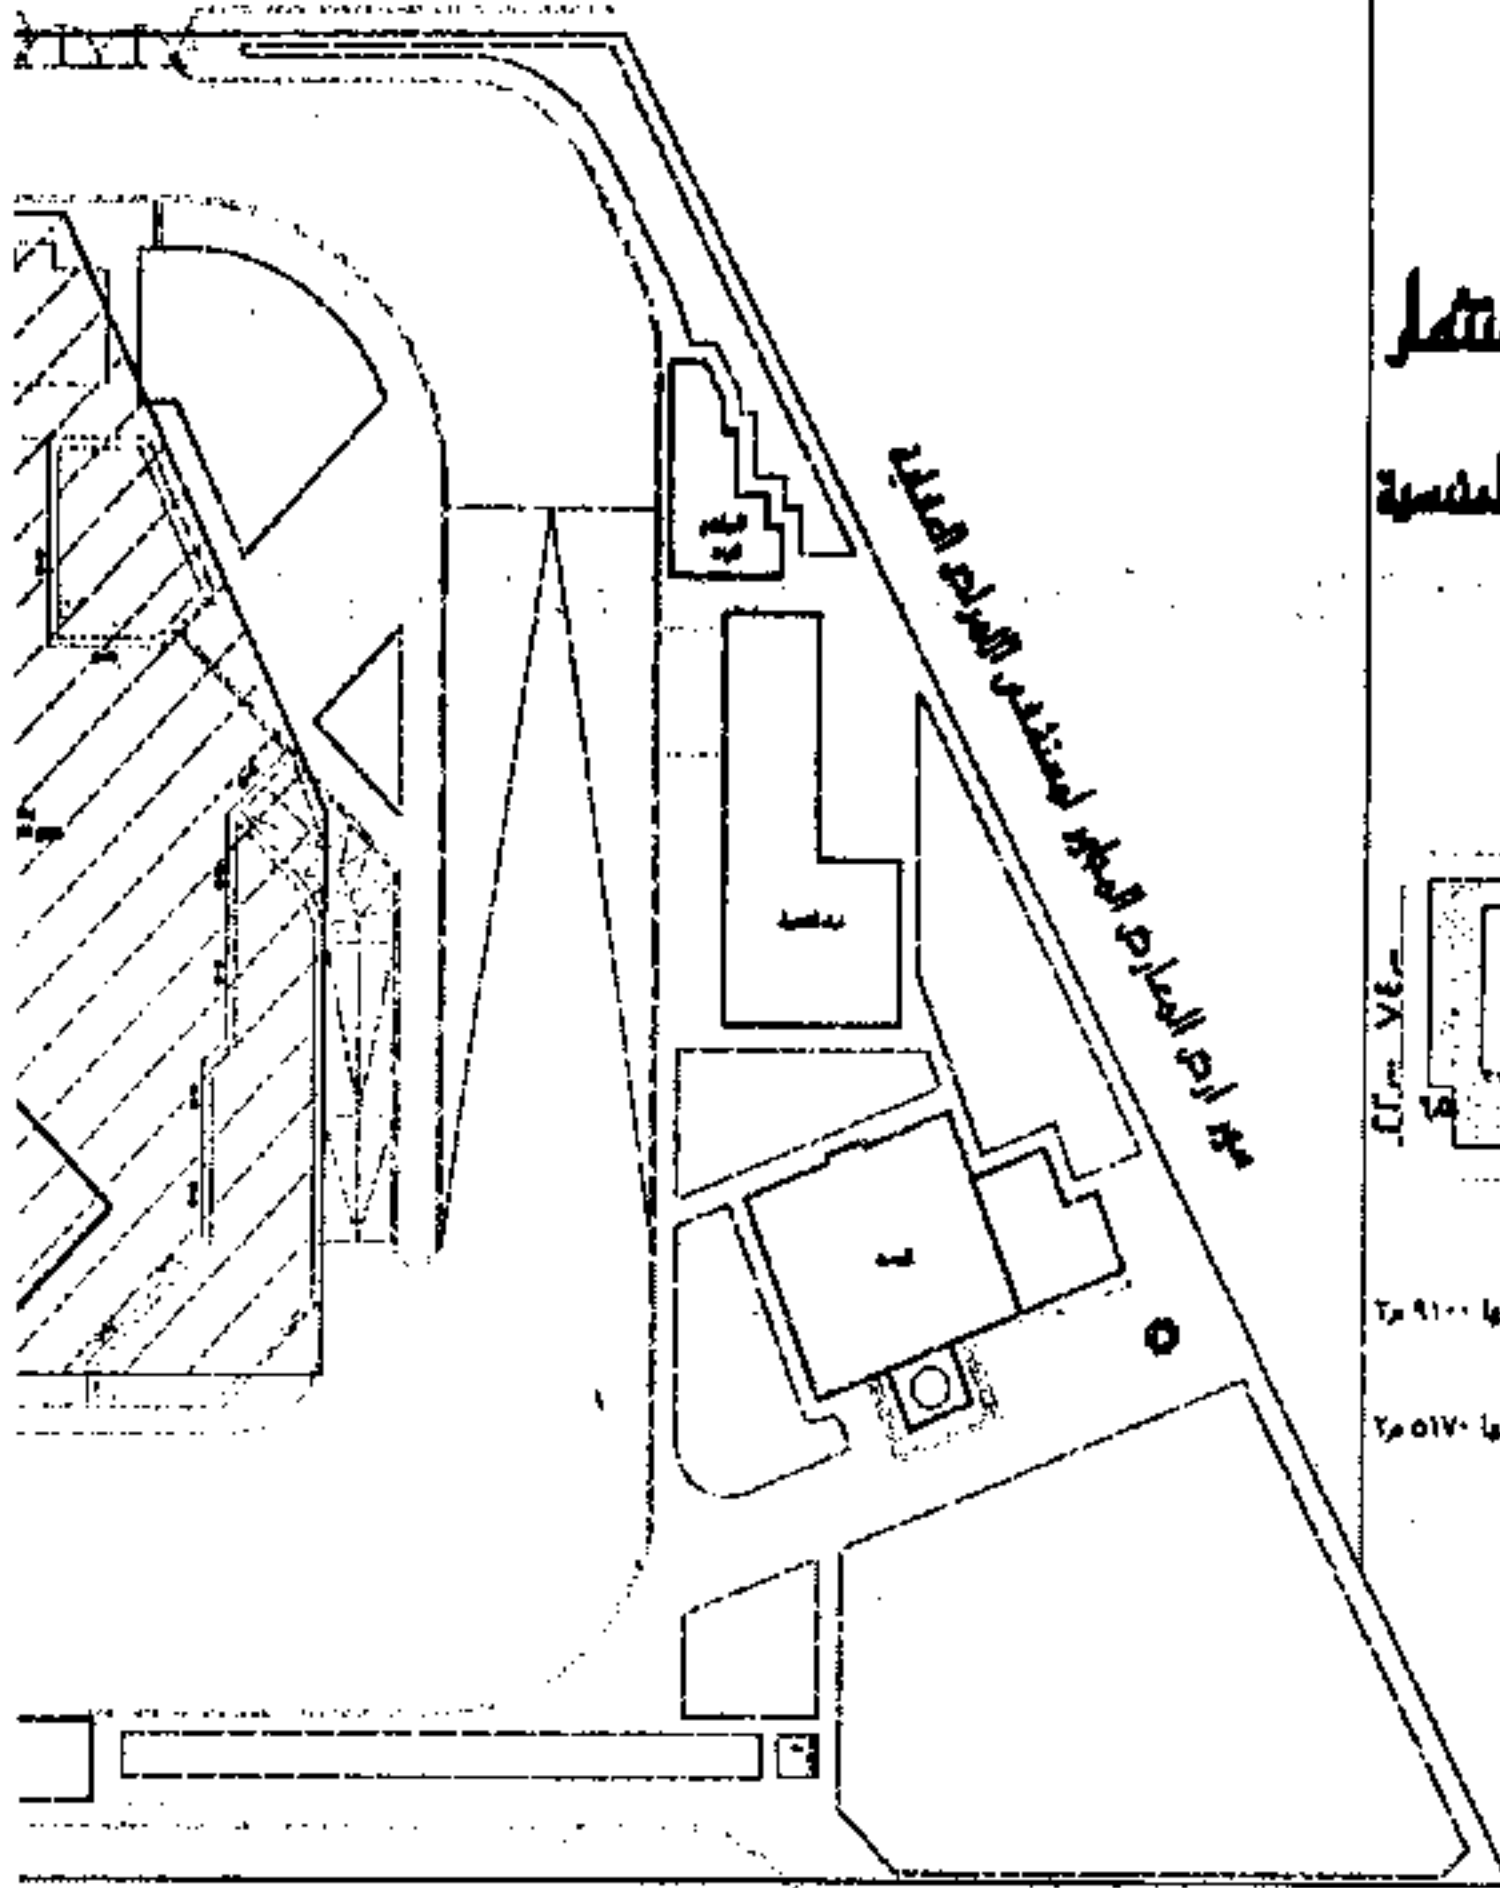

**الهيئة العامة للاستعمار
والمناطق الحرة
إدارة الشؤون الهندسية**

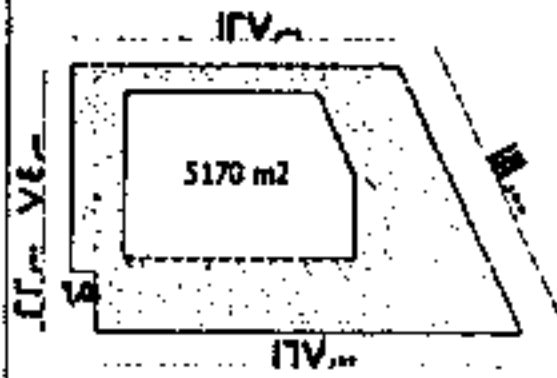


- المساحة المطلوب تخصيصها ٩١٠٠ م^٢
- المساحة السابق تخصيصها ٥١٧٠ م^٢

حرم

الهيئة العامة للإستعمار والمناطق الحرة	
الإدارة المركزية للشئون الهندسية	
اسم النوحه كروكي موقع عام للمساحه المخصصه لامين الإداري للهيئة بطريق صلاح سالم - مدينة نصر	
رقم النوحه	التاريخ / سبتمبر ٢٠٠٧
مهندس / طارق أحمد عبد	
رئيس الإدارة المركزية للشئون الهندسية	
د / جلال الجبال	

٢٣٨ ر.س. ٢٠٠٨

طريق داخل ارض المعارض

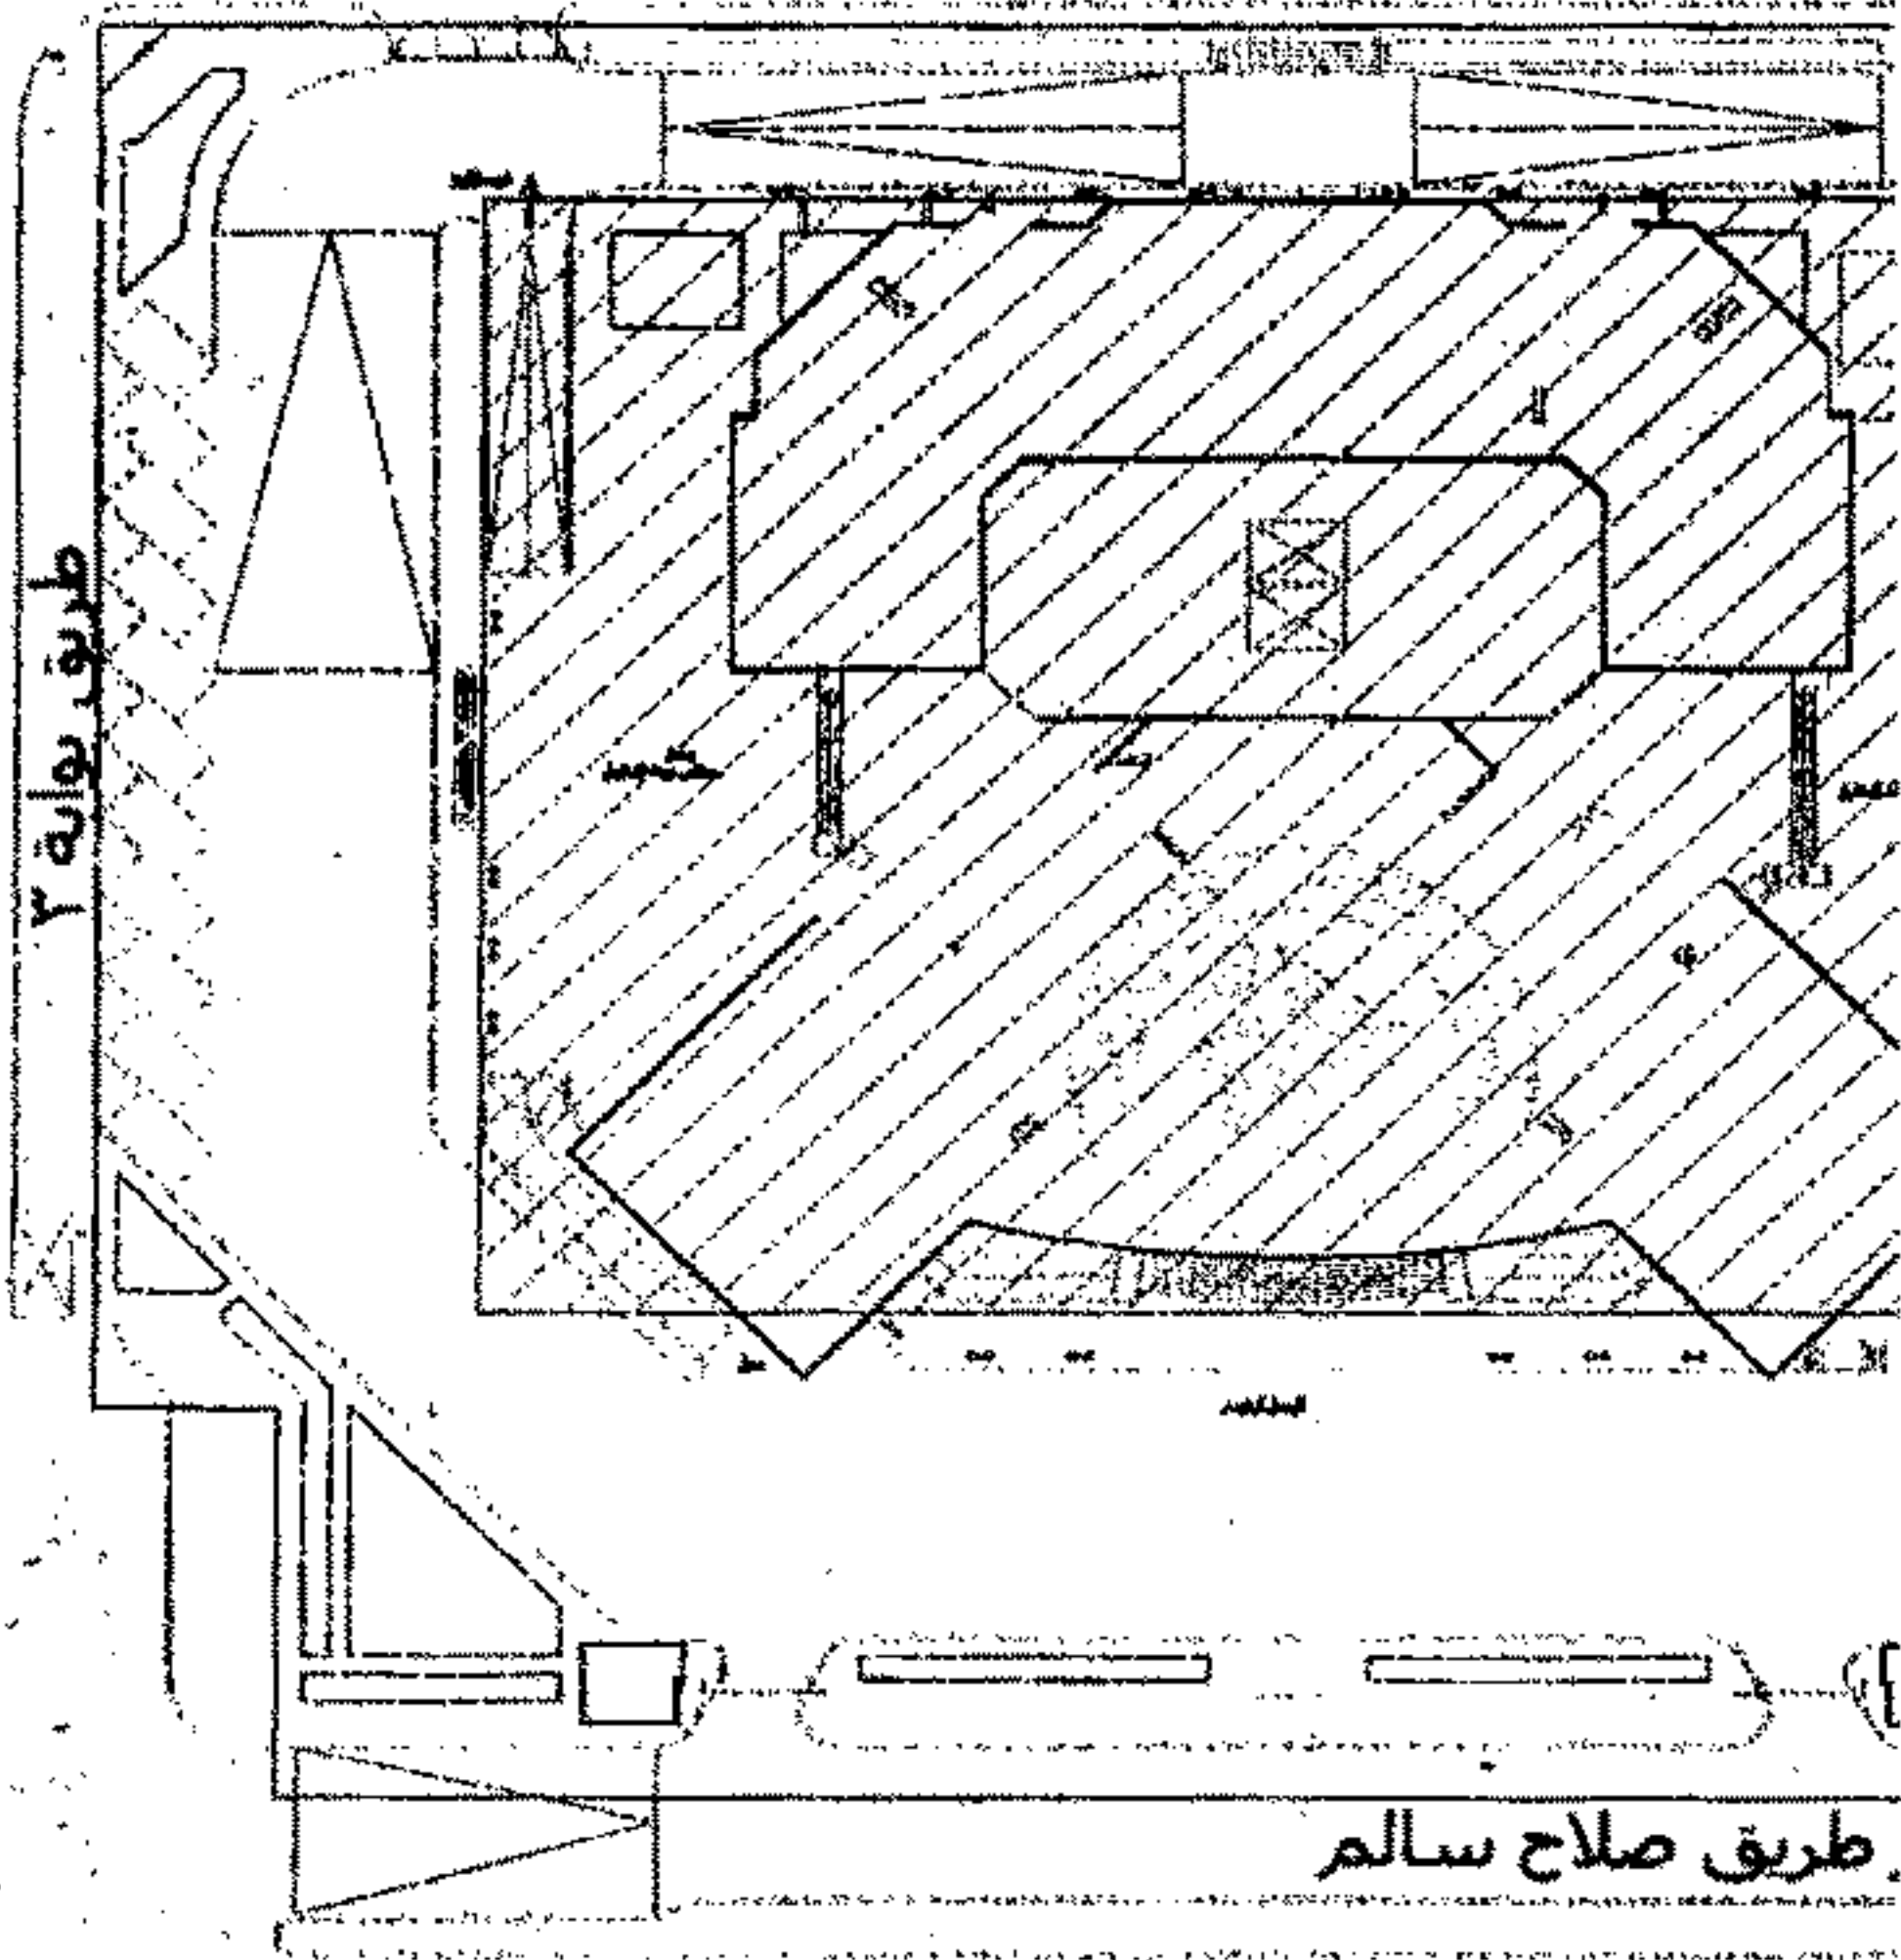

- المساحة المطلوب تخصيصها ٩١٠٠ م^٢
- المساحة السابق تخصيصها ٥١٧٠ م^٢