

## قرار رئيس جمهورية مصر العربية

رقم ٢٢٩ لسنة ٢٠٠٤

### رئيس الجمهورية

بعد الاطلاع على الدستور ؛

وعلى أحكام القانون المدني ؛

وعلى القانون رقم ١٠٠ لسنة ١٩٦٤ بشأن تأجير العقارات المملوكة للدولة ملكية خاصة

والتصرف فيها ؛

وعلى قانون نظام الإدارة المحلية الصادر بالقانون رقم ٤٣ لسنة ١٩٧٩ ولائحته التنفيذية ؛

وعلى القانون رقم ١٤٣ لسنة ١٩٨١ بشأن الأراضي الصحراوية ؛

وعلى قانون التخطيط العمراني الصادر بالقانون رقم ٣ لسنة ١٩٨٢ ؛

وعلى القانون رقم ٧ لسنة ١٩٩١ في شأن بعض الأحكام المتعلقة بأملك الدولة الخاصة ؛

وعلى قانون ضمانات وحوافز الاستثمار الصادر بالقانون رقم ٨ لسنة ١٩٩٧ وتعديلاته ؛

وعلى موافقة مجلس الوزراء بجلسته المعقودة في ٢٠٠٤/٥/٤ ؛

وبناء على ما عرضه وزير الدولة للتنمية المحلية ؛

### قرر :

#### ( المادة الاولى )

تخصص لمحافظة الجيزة الأراضي الواقعة داخل الحدود الإدارية لمركز ومدينة الواحات البحرية والتي تبلغ مساحتها ٢١٨٢٦ فداناً والموضحة حدودها وإحداثياتها بكشف الإحداثيات والخريطة المرفقين ، وذلك للتصرف فيها وطرحها للاستثمار وفقاً لأحكام القانون رقم ٨ لسنة ١٩٩٨ بشأن ضمانات وحوافز الاستثمار .


#### ( المادة الثانية )

ينشر هذا القرار في الجريدة الرسمية ، ويعمل به من اليوم التالي لتاريخ نشره .

صدر برئاسة الجمهورية في ١١ جمادى الآخرة سنة ١٤٢٥ هـ .


( الموافق ٢٨ يولية سنة ٢٠٠٤ م ) .

حسنى مبارك

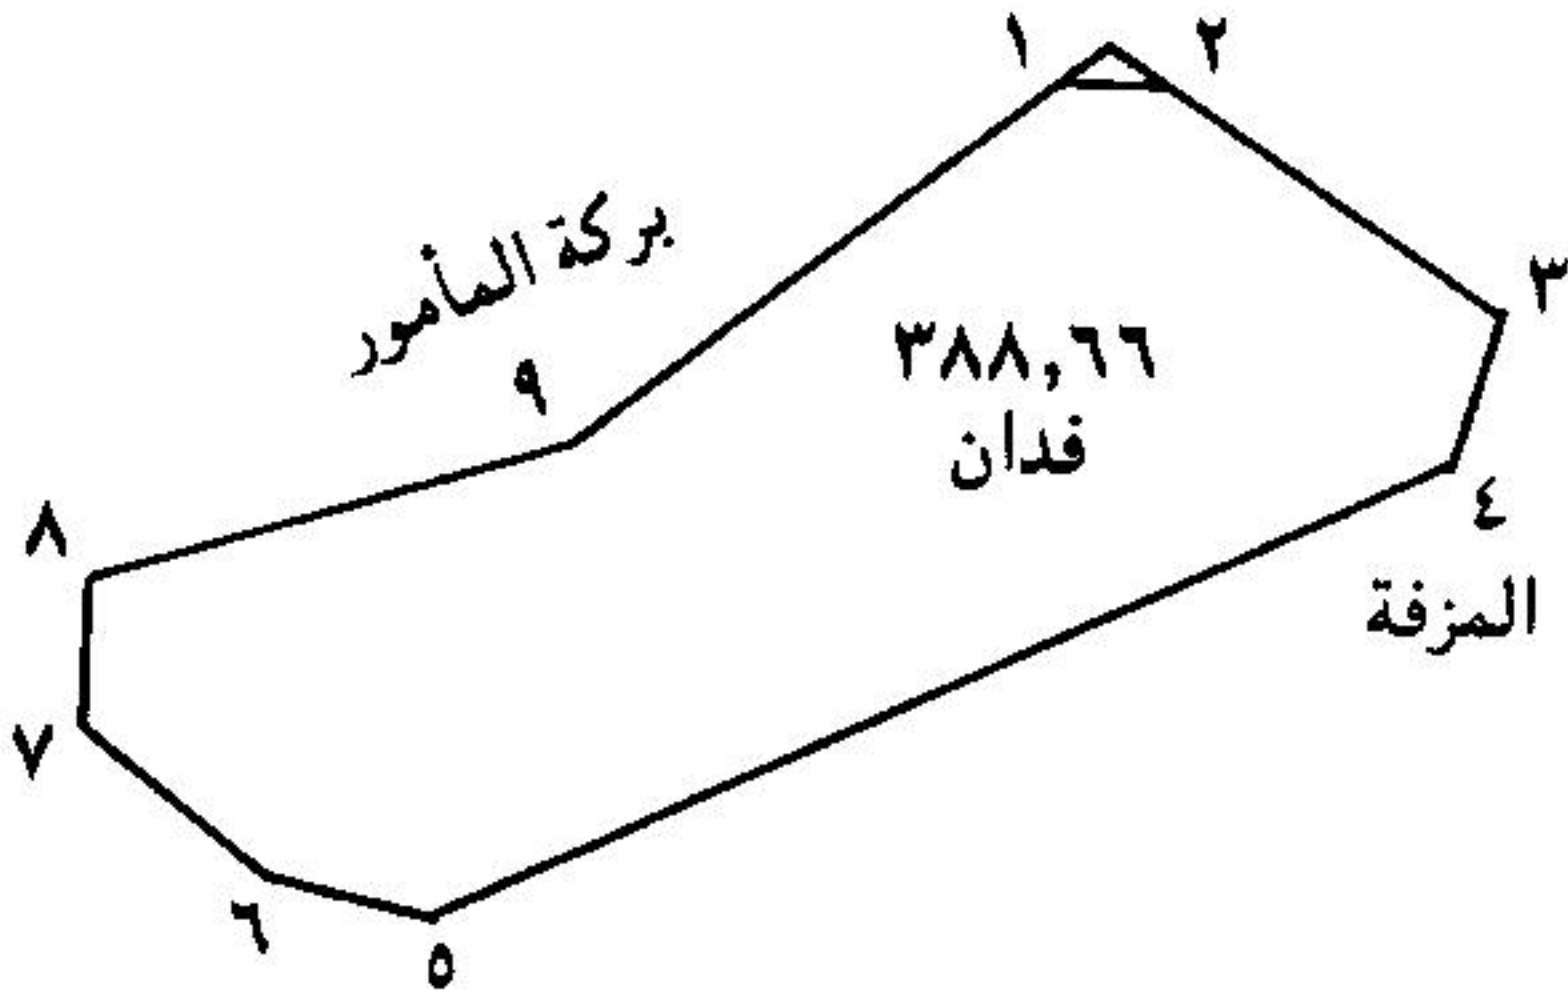


عين السيوى قطعة رقم (١)		
٢٨ ٥٢ ٤٧.٤.....١ E	٢٨ ٢٥ ٦.٩..... N	١
٢٨ ٥٢ ٥٨.٧.....١ E	٢٨ ٢٥ ٦.٣..... N	٢
٢٨ ٥٣ ٢.٣.....١ E	٢٨ ٢٥ ١.١..... N	٣
٢٨ ٥٣ ٤.٣.....١ E	٢٨ ٢٤ ٥٦.٩..... N	٤
٢٨ ٥١ ٤٩.٨.....١ E	٢٨ ٢٣ ٥.٦..... N	٥
٢٨ ٥١ ٤٣.٩.....١ E	٢٨ ٢٣ ٤٩.٣..... N	٦
٢٨ ٥١ ٣.٣.....١ E	٢٨ ٢٣ ٤٨.٣..... N	٧
٢٨ ٥١ ٢٤.٦.٣١١٢ E	٢٨ ٢٤ ١.٣٥١٩٦٥ N	٨
٢٨ ٥٢ ١٩.٢.....١ E	٢٨ ٢٤ ٢٨.٤..... N	٩

المساحة الإجمالية ثلاثمائة وثمانية وثمانون فداناً وستة وستون فى المائة .

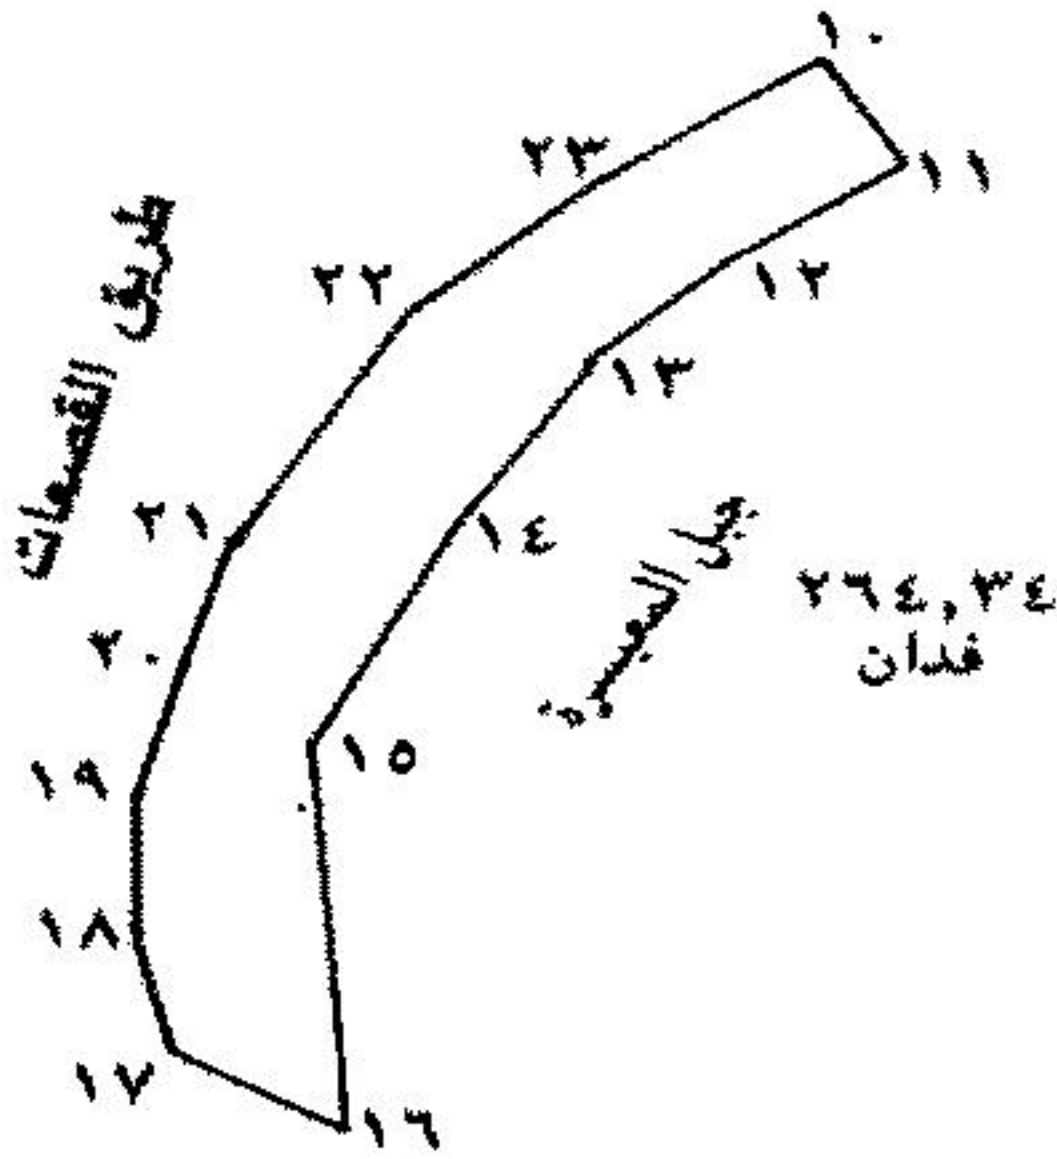


جبل المعصرة قطعة رقم (٢) سياحي			
٢٨ ٥٥ ٢٧.٦.....١ E	٢٨ ٢٤ ٤٨.٣..... N		١.
٢٨ ٥٥ ٤٥.....١ E	٢٨ ٢٤ ٤١.٦..... N		١١
٢٨ ٥٥ ١٧.٢.....١ E	٢٨ ٢٤ ١٨.٦..... N		١٢
٢٨ ٥٥ ٣.٨.....١ E	٢٨ ٢٣ ٣٨.٩..... N		١٣
٢٨ ٥٥ ٢.٢.....١ E	٢٨ ٢٣ ١٩.٧..... N		١٤
٢٨ ٥٥ ٢.٤.....١ E	٢٨ ٢٣ ٩.٣..... N		١٥
٢٨ ٥٥ ١.٧.....١ E	٢٨ ٢٢ ٤٧.٢..... N		١٦
٢٨ ٥٤ ٥٨.....١ E	٢٨ ٢٢ ٣٣.٧..... N		١٧
٢٨ ٥٤ ٤٩.....١ E	٢٨ ٢٢ ٣٥.٣..... N		١٨
٢٨ ٥٤ ٥٢.٨.....١ E	٢٨ ٢٢ ٤٩.١..... N		١٩
٢٨ ٥٤ ٥٠.٨.....١ E	٢٨ ٢٣ ٨.٣..... N		٢٠
٢٨ ٥٤ ٥٠.٤.....١ E	٢٨ ٢٣ ١٩.٤..... N		٢١
٢٨ ٥٤ ٥٤.٨.....١ E	٢٨ ٢٣ ٤٠.٢..... N		٢٢
٢٨ ٥٥ ١٣.١.....١ E	٢٨ ٢٤ ٢٠.٣..... N		٢٣

المساحة الإجمالية مائتان وأربعة وستون فداناً وأربعة وثلاثون في المائة .

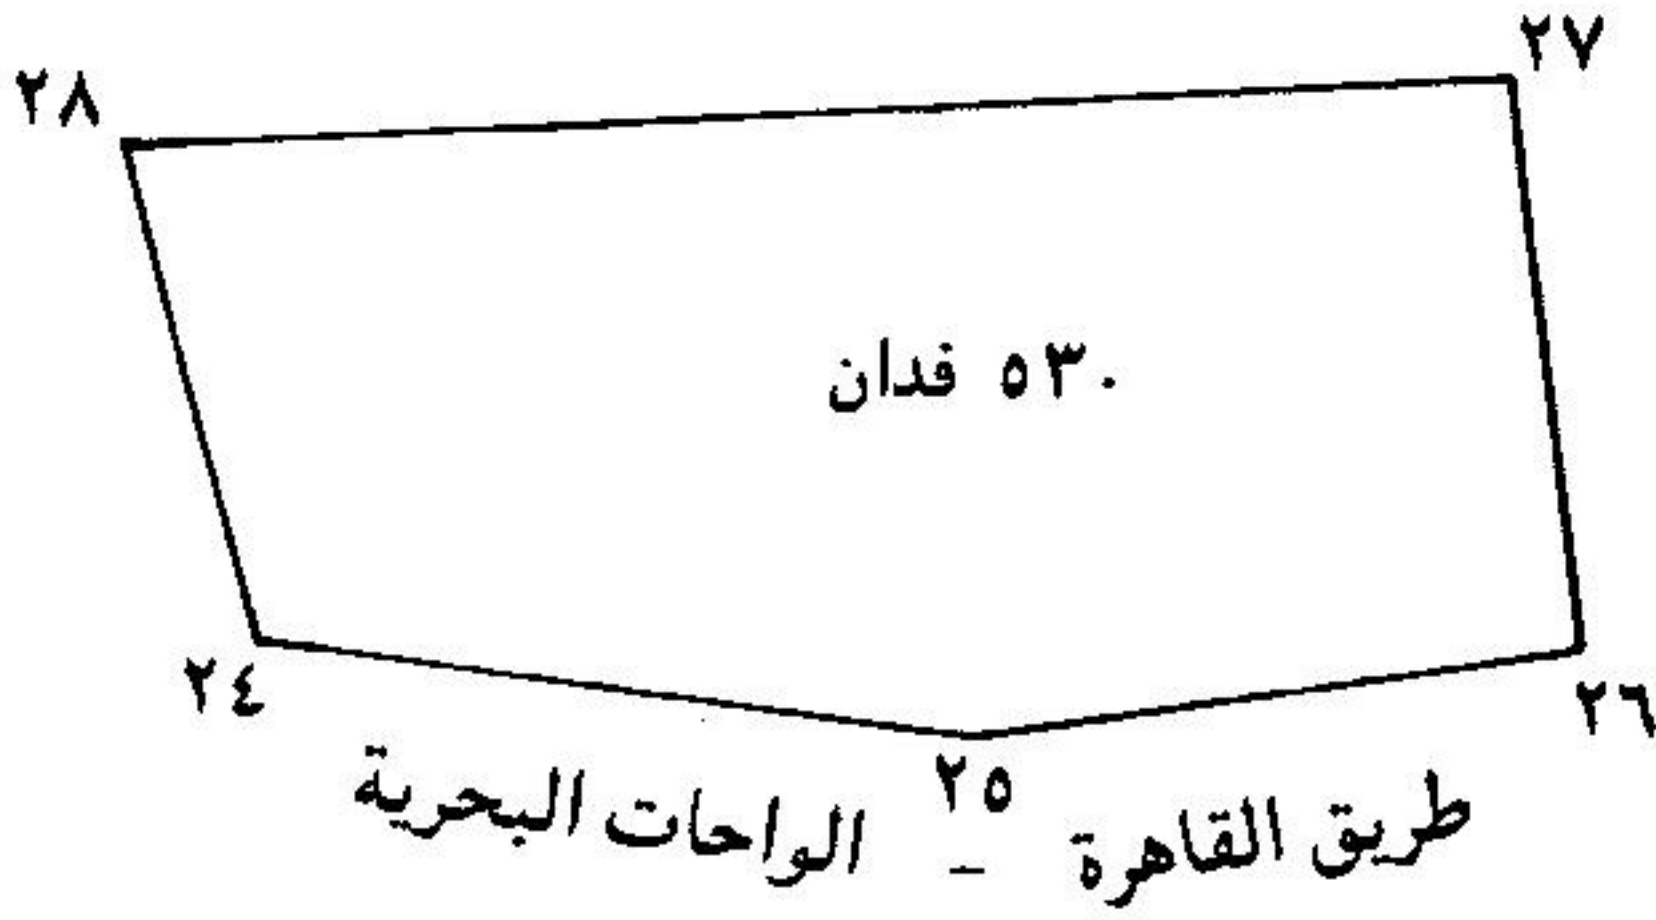


الحارة ٢ قطعة رقم (٣) زراعى		
٢٨ ٥٩ ٤.٢.....٢ E	٢٨ ٢٠ ٥٥.٤..... N	٢٤
٢٨ ٥٩ ٤١.٧.....٢ E	٢٨ ٢١ ١٠.٢..... N	٢٥
٢٩ . ٢٨.٥.....٢ E	٢٨ ٢١ ١٨.٩..... N	٢٦
٢٩ . ٢٦.١.٦٥١٤ E	٢٨ ٢١ ٤٨.٢٢.٣٧٢ N	٢٧
٢٨ ٥٨ ٥٥.٧٦٩٩٢ E	٢٨ ٢١ ٢٧.٥٤٤٩.١ N	٢٨

المساحة الإجمالية خمسمائة وثلاثون فداناً .

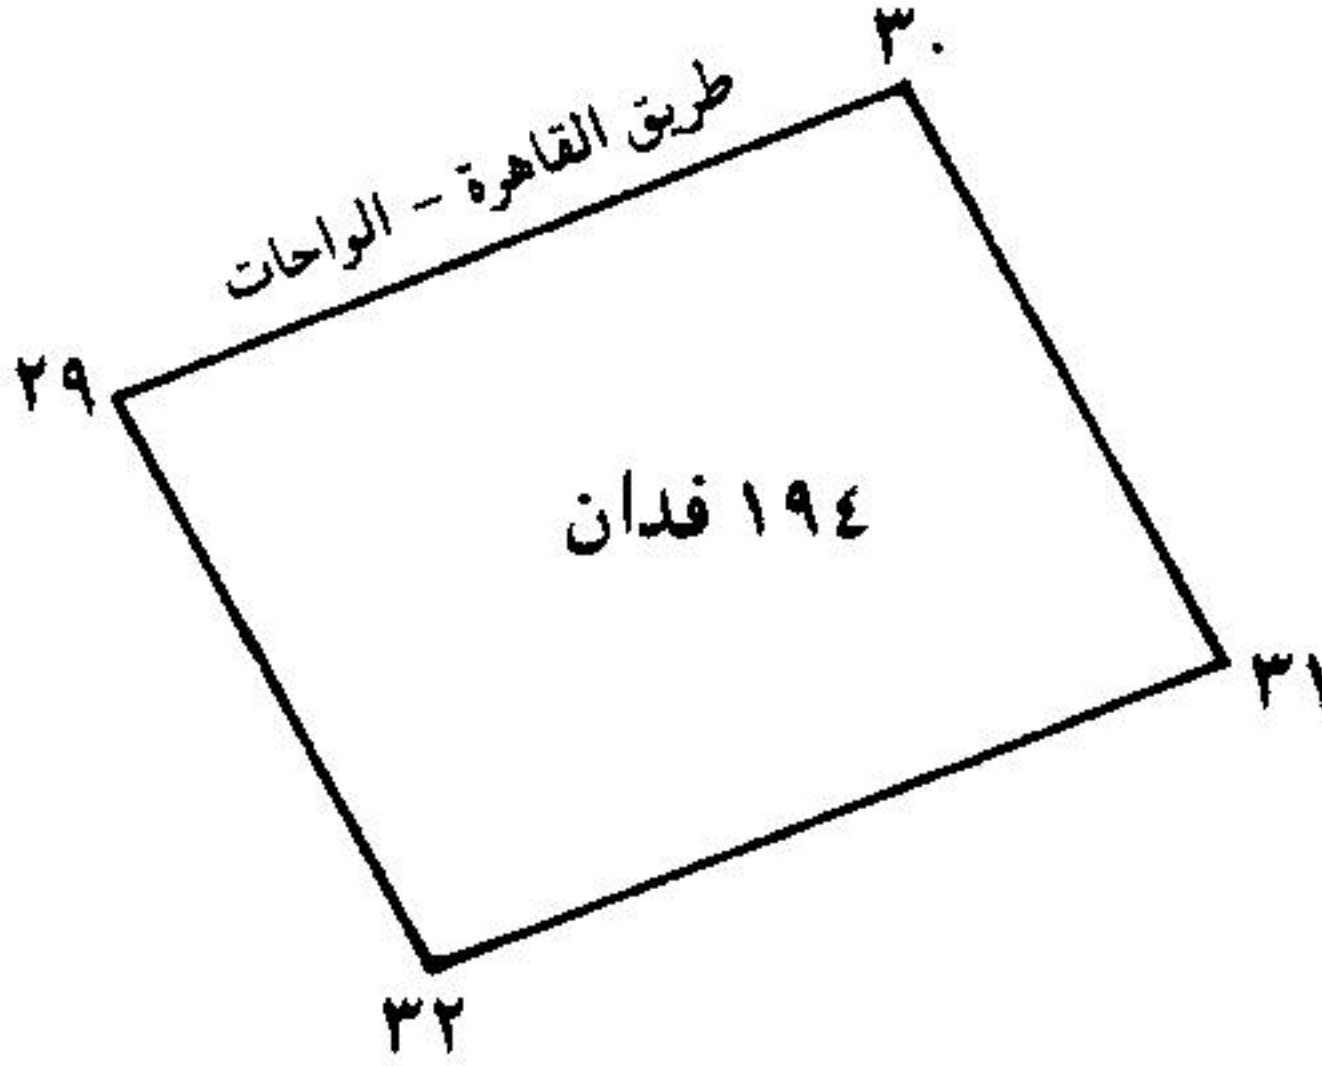


الحارة ١ قطعة رقم (٤) زراعى			
٢٩ ٢ ٢٠٠٩٠٠٠٠٢ E	٢٨ ٢١ ٢٨٠٣٠٠٠٠ N	٢٩	
٢٩ ٢ ٥٣٠٧٠٠٠٠٢ E	٢٨ ٢١ ٣٢٠٩٠٠٠٠ N	٣٠	
٢٩ ٢ ٥٩٠٥٢٥٦٠٧ E	٢٨ ٢١ ٤٠٦٠٠١٥٩ N	٣١	
٢٩ ٢ ٢٦٠٢٠٠٠٠٢ E	٢٨ ٢٠ ٥٩٠٥٠٠٠٠ N	٣٢	

المساحة الإجمالية مائة وأربعة وتسعون فداناً .

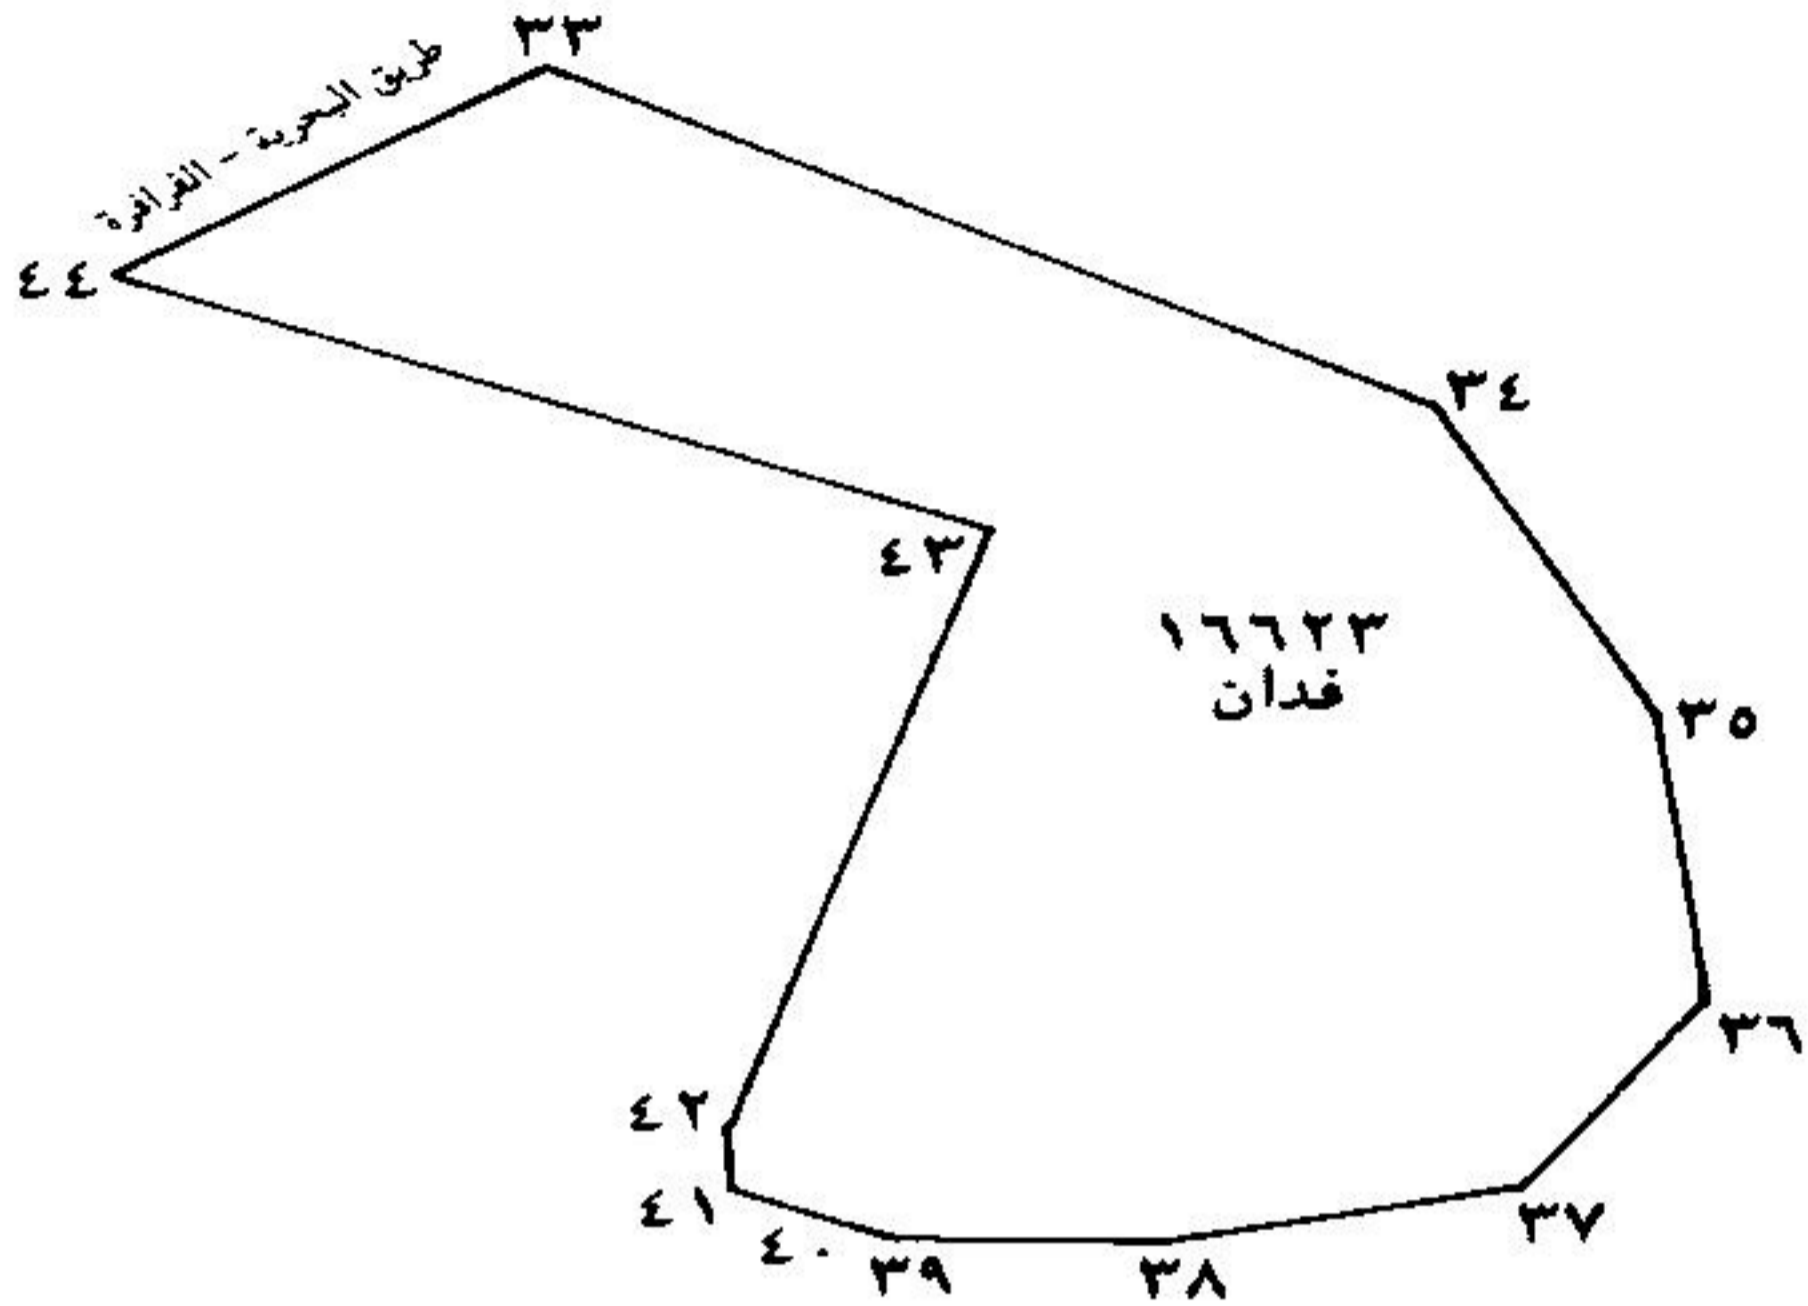


جبل الهفوف (١) قطعة رقم (٥) زراعي		
٢٨ ٤٦ ٥٩.....١ E	٢٨ ١٥ ٢٥..... N	٣٣
٢٨ ٥٣ .....١ E	٢٨ ١٣ ٥١..... N	٣٤
٢٨ ٥٤ ١٨.....١ E	٢٨ ١١ ٥٧..... N	٣٥
٢٨ ٥٤ ٤٠.....١ E	٢٨ ١٠ ٢٦..... N	٣٦
٢٨ ٥٤ ٣١, ٧٤٨, ٦٧ E	٢٨ ٩ ٢٠, ٣٣٩٨٩٢ N	٣٧
٢٨ ٥٢ ٤١.....١ E	٢٨ ٨ ٣٣..... N	٣٨
٢٨ ٥١ ٤٢.....١ E	٢٨ ٨ ٢٦..... N	٣٩
٢٨ ٥١ ١٩.....١ E	٢٨ ٨ ٢٢..... N	٤٠
٢٨ ٥١ ٣.....١ E	٢٨ ٨ ٢٨..... N	٤١
٢٨ ٥١ ٨.....١ E	٢٨ ٨ ٤١..... N	٤٢
٢٨ ٥١ ٣٧.....١ E	٢٨ ١٢ ٤٢..... N	٤٣
٢٨ ٤٦ ٢٣.....١ E	٢٨ ١٣ ٣٤..... N	٤٤

المساحة الإجمالية ستة عشر ألفاً وستمئة وثلاثة وعشرون فداناً .

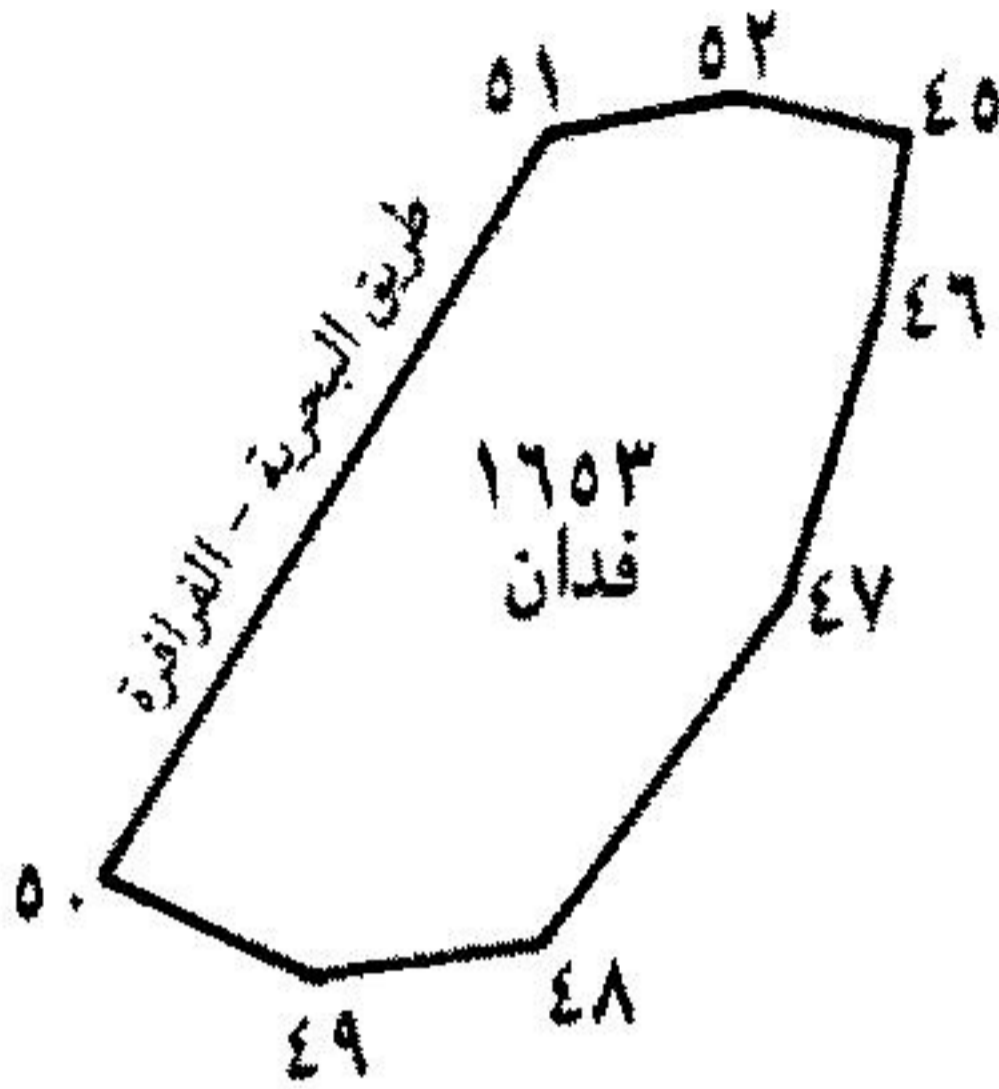

جيل الهفوف (٢) قطعة رقم (٦) زراعي		
٢٨ ٤٦ ٤١, ..... ١ E	٢٨ ١٢ ٣١, ..... N	٤٥
٢٨ ٤٦ ٣١, ..... ١ E	٢٨ ١٢ ١١, ..... N	٤٦
٢٨ ٤٦ ٣٥, ..... ١ E	٢٨ ١١ ٧, ..... N	٤٧
٢٨ ٤٥ ٤٢, ..... ١ E	٢٨ ٩ ٤٣, ..... N	٤٨
٢٨ ٤٥ ١٧, ..... ١ E	٢٨ ٩ ٣٢, ..... N	٤٩
٢٨ ٤٥ ٥, ..... ١ E	٢٨ ٩ ٤١, ..... N	٥٠
٢٨ ٤٥ ٥٦.٢.٩٦٧٥ E	٢٨ ١٢ ١٧.٥٧.٢٨٩ N	٥١
٢٨ ٤٦ ٢٦, ..... ١ E	٢٨ ١٢ ٣٨, ..... N	٥٢


المساحة الإجمالية ألف وستمائة وثلاثة وخمسون فداناً .

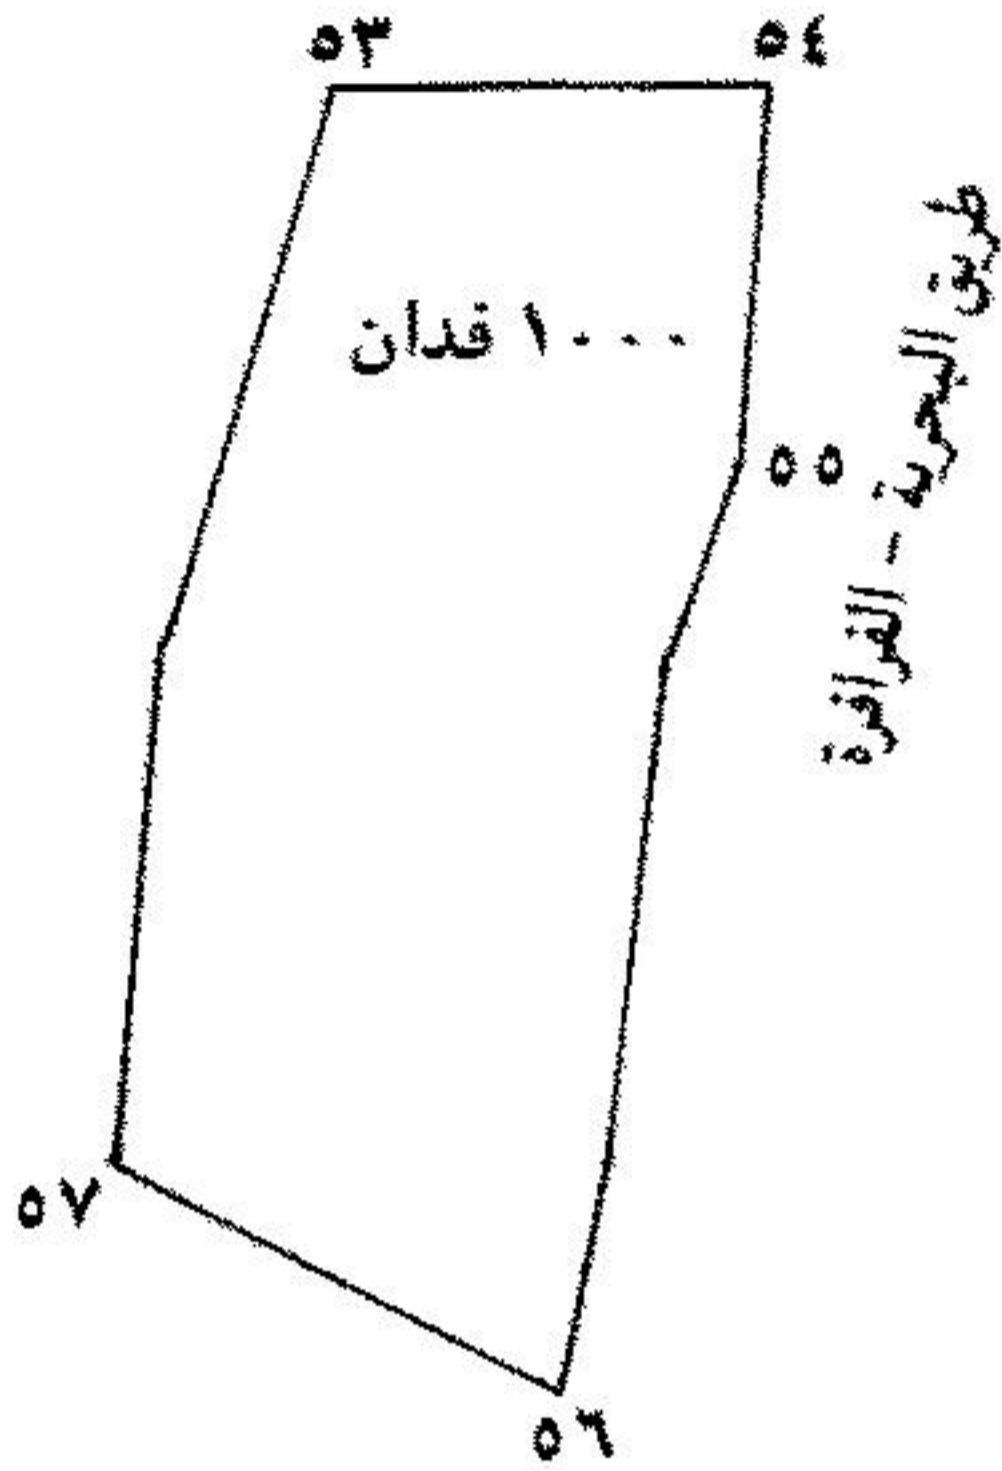

عين خومان قطعة رقم (٧) زراعي			
٢٨	٢٤	٢٣,٨.....	E
٢٧	٥٣	٥٧,٦.....	N
٥٣			
٢٨	٢٥	٢٢,٥.....	E
٢٧	٥٣	٥١,.....	N
٥٤			
٢٨	٢٤	٤,٢.....	E
٢٧	٥٢	٩,١.....	N
٥٥			
٢٨	٢٤	٢٥,٥.....	E
٢٧	٥١	٥٦,٤.....	N
٥٦			
٢٨	٢٤	,٨.....	E
٢٧	٥٢	١٩,٣.....	N
٥٧			


المساحة ألف فدان .



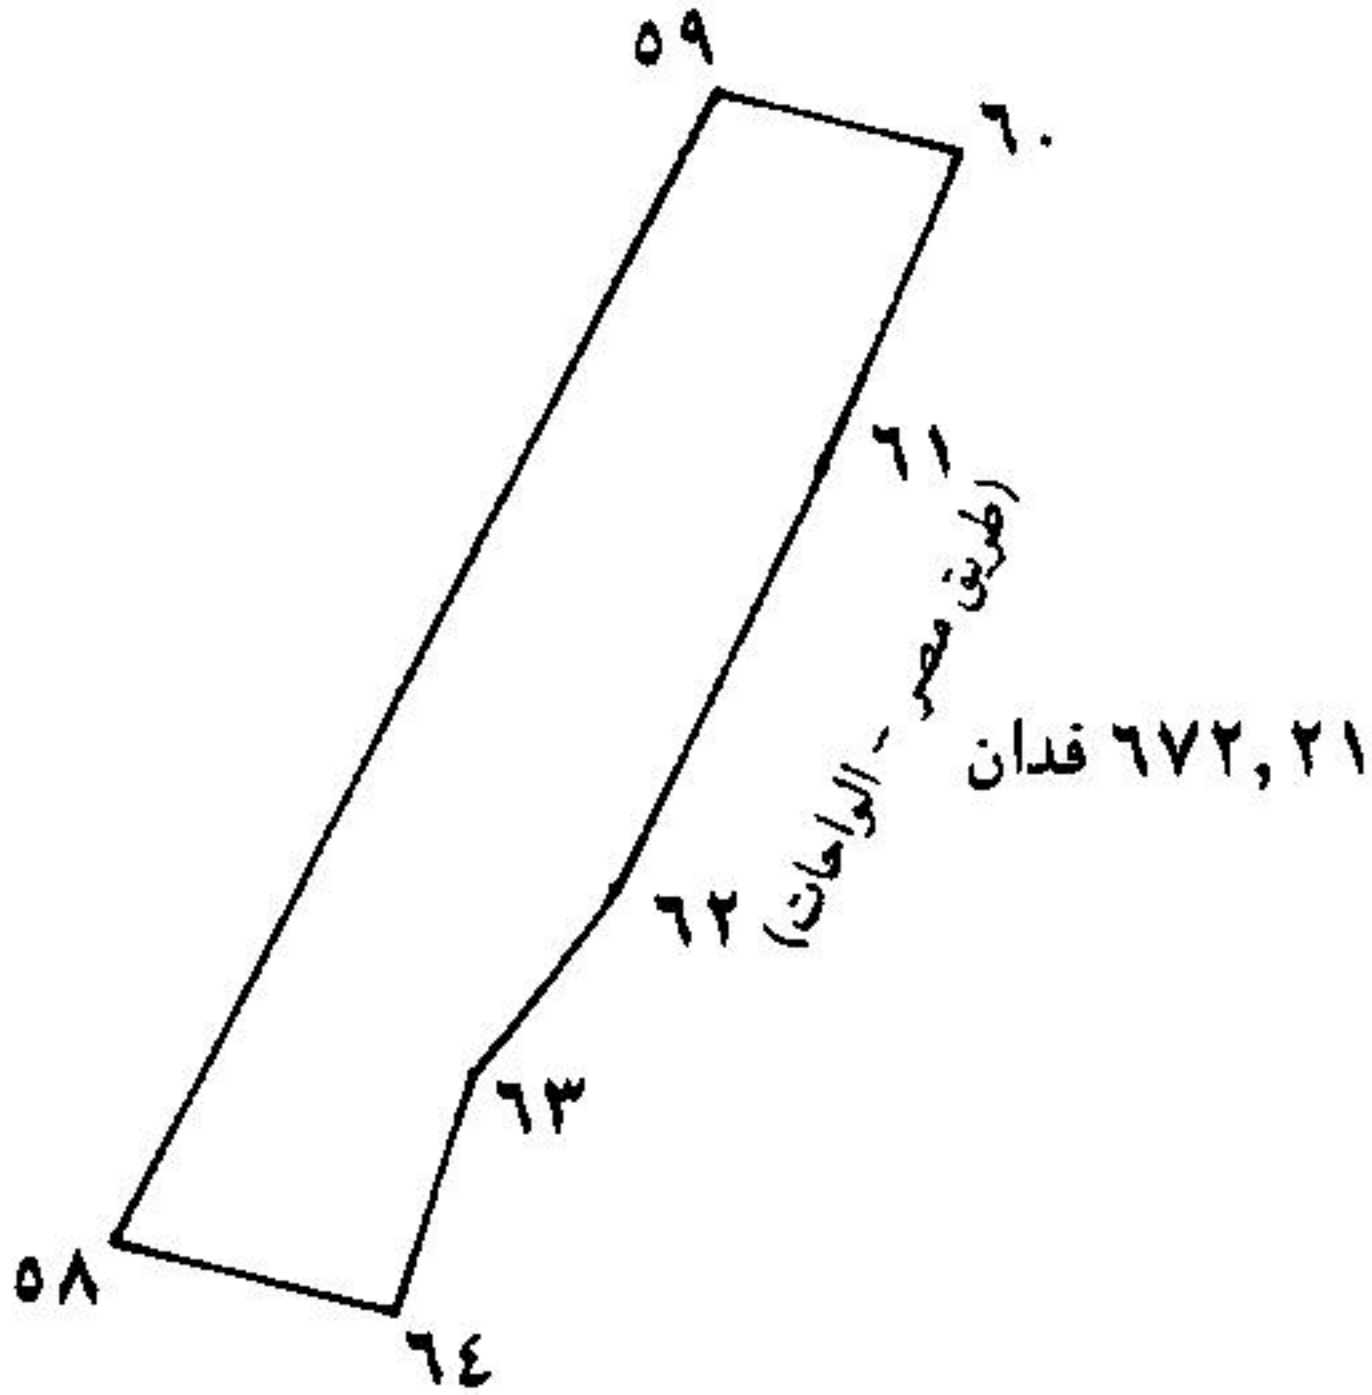

الكيلو ١٤٠/٢٤٠ المنطقة رقم (٨) خدمات طريق		
٢. ٢ ٤٧,.....٣٣ E	٢٩ ٣٢ ١٦,..... N	٥٨
٢. ٦ ٢,.....٣٨ E	٢٩ ٣٣ ٢٩,..... N	٥٩
٢. ٦ ٨,٩٧٤٤٤٢ E	٢٩ ٣٣ ١١,٨٥٥٨.٣ N	٦٠
٢. ٥ ١٩,.....٣٧ E	٢٩ ٣٢ ٥٣,..... N	٦١
٢. ٣ ٤٢,.....٣٤ E	٢٩ ٣٢ ٢٤,..... N	٦٢
٢. ٣ ٢٨,.....٣٤ E	٢٩ ٣٢ ١٧,..... N	٦٣
٢. ٢ ٥٧,.....٣٣ E	٢٩ ٣١ ٥٦,..... N	٦٤

المساحة الإجمالية ستمائة واثنان وسبعون فداناً وواحد وعشرون في المائة .

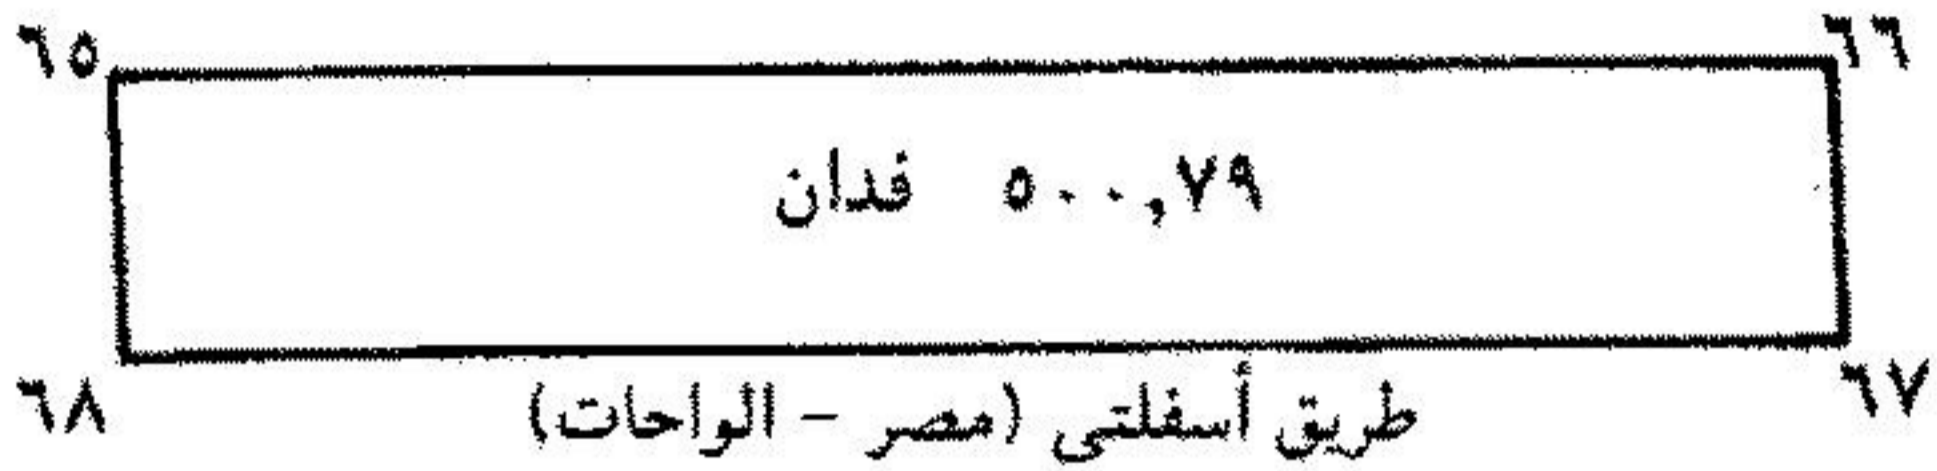

الكيلو ٢١٥ / ١٦٥ المنطقة رقم (٩) خدمات طريق			
٢٩ ٥١ ٨, ..... ٢١ E	٢٩ ٢٨ ٥٣, ..... N	٦٥	
٢٩ ٥٣ ٣٦, ٩٣٧٨٠٧ E	٢٩ ٢٩ ١٠, ٢٧٣١٨٣ N	٦٦	
٢٩ ٥٣ ٤٠, ..... ٢٣ E	٢٩ ٢٨ ٥٧, ..... N	٦٧	
٢٩ ٥١ ٦, ..... ٢١ E	٢٩ ٢٨ ٣٣, ..... N	٦٨	

المساحة الإجمالية خمسمائة فدان وتسعة وسبعون في المائة .